


מצב מאושר

קנ"מ 1 : 250

מקרא


מצב מאושר

- גבול התכנית
- גבול התכנית תקפה
- קו בנין
- מגורים ב' עפ"י נת/100/ש/1
- אזור מסחרי 5 עפ"י נת/100/ש/1
- דרך מאושרת
- ש.צ.פ
- מספר הדרך קו בניין רוחב הדרך
- מספר חלקה

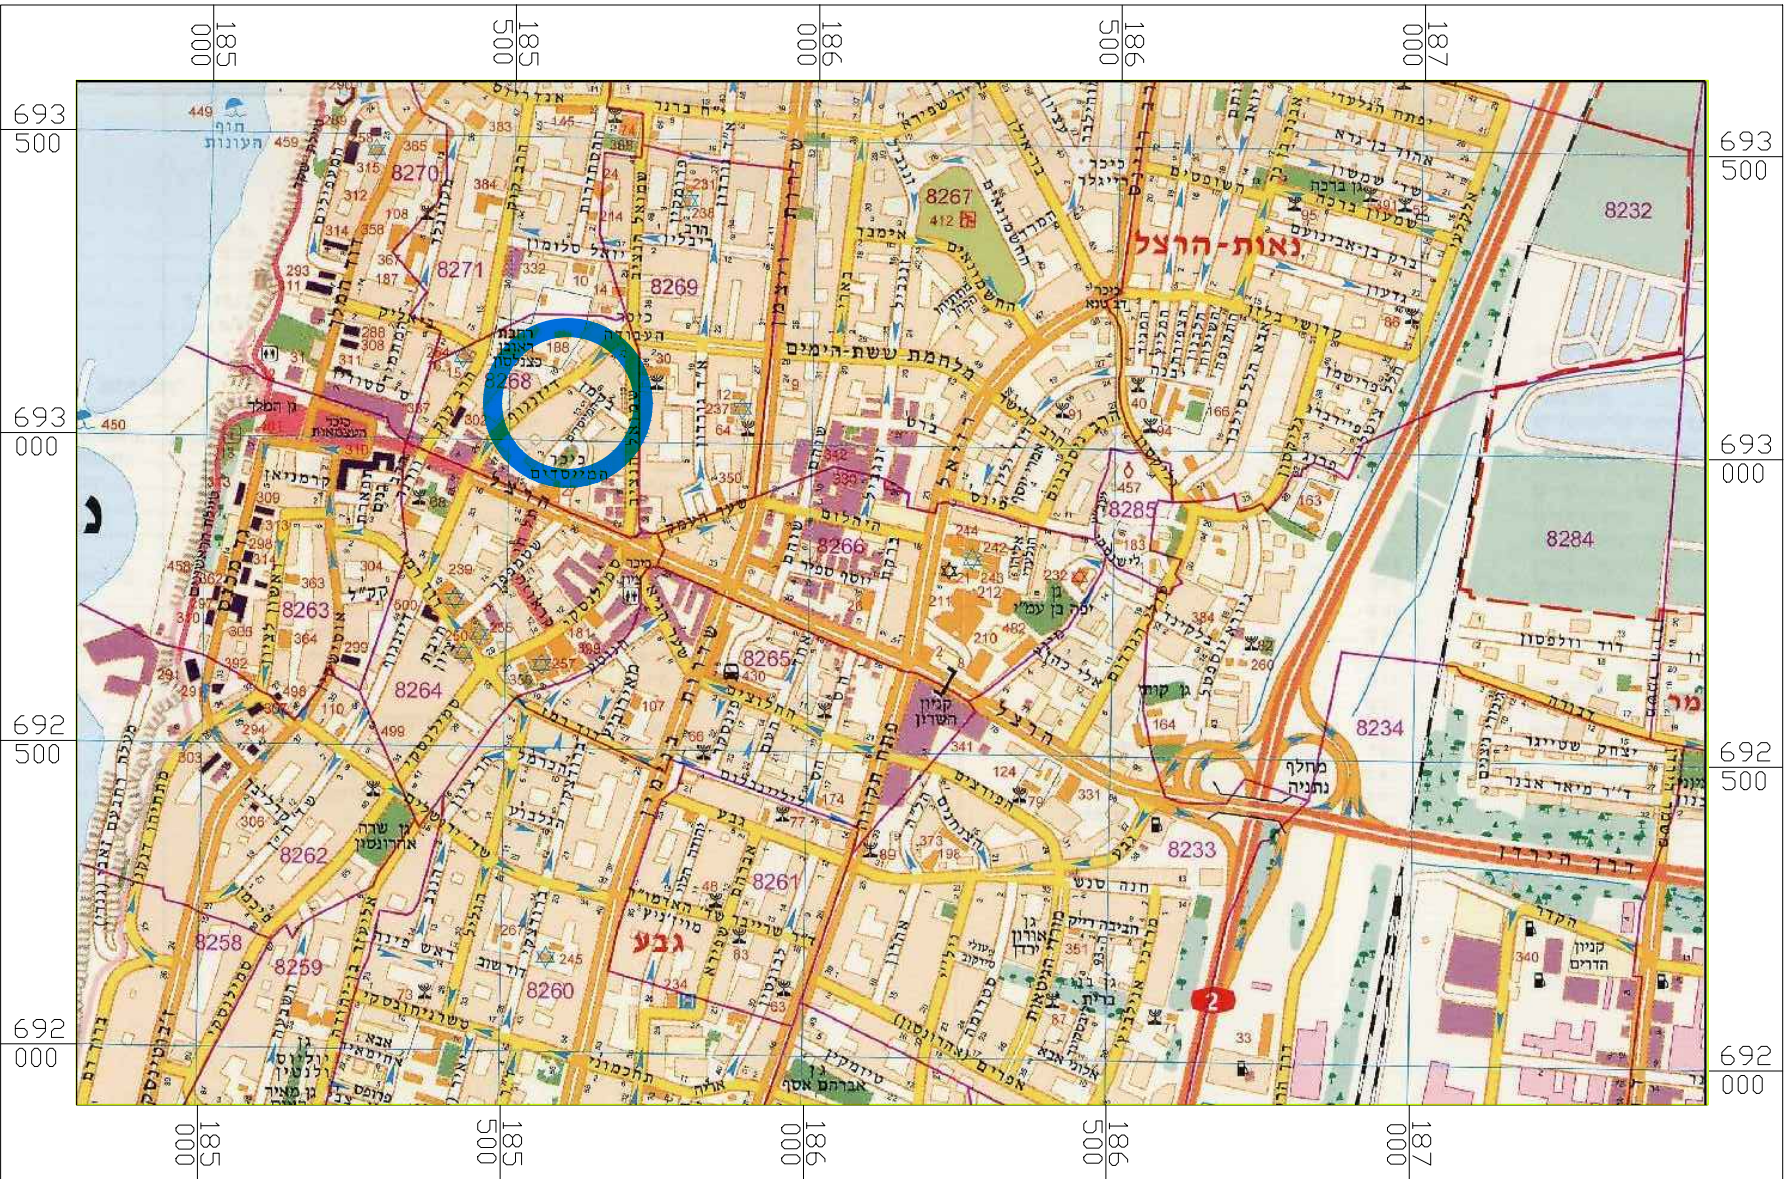

תרשים התמצאות כללית

קנ"מ 12,500 : 1

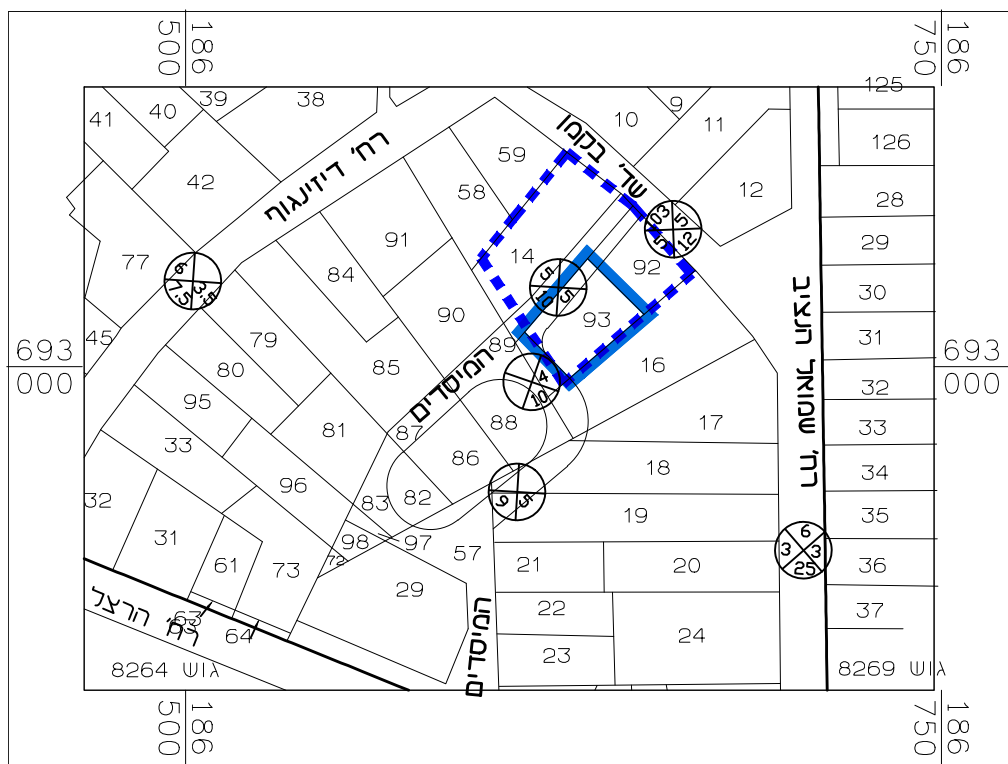

תרשים סביבה

קנ"מ 2500 : 1

מצב מאושר

מס' 408-0535153

שם התכנית
נת\800\27\ב'
מגורים, כיכר המיסדים

נספח לתכנית		גליון 1 מתוך 1
תחולה	מנחה	
תיאור	תשרית מצב מאושר	
תאריך עריכת הנספח	03.10.2017	
רשימת התרשימים	קנ"מ	
תרשים סביבה	12500	
תרשים התמצאות	112500	
שם תרשים	-	
שם תרשים	-	
שמות וחתימות:		
שם:	עורך הנספח	דן וינסראוב אדריכל ומתכנן ערים גבי סטרו אדריכל

טבלת גושים וחלקות			
מס' גוש	חלק / כל הגוש	מספרי חלקות בשלמותן	מספרי חלקות בחלקיותן
8268	חלק	93	94