






הדמיות

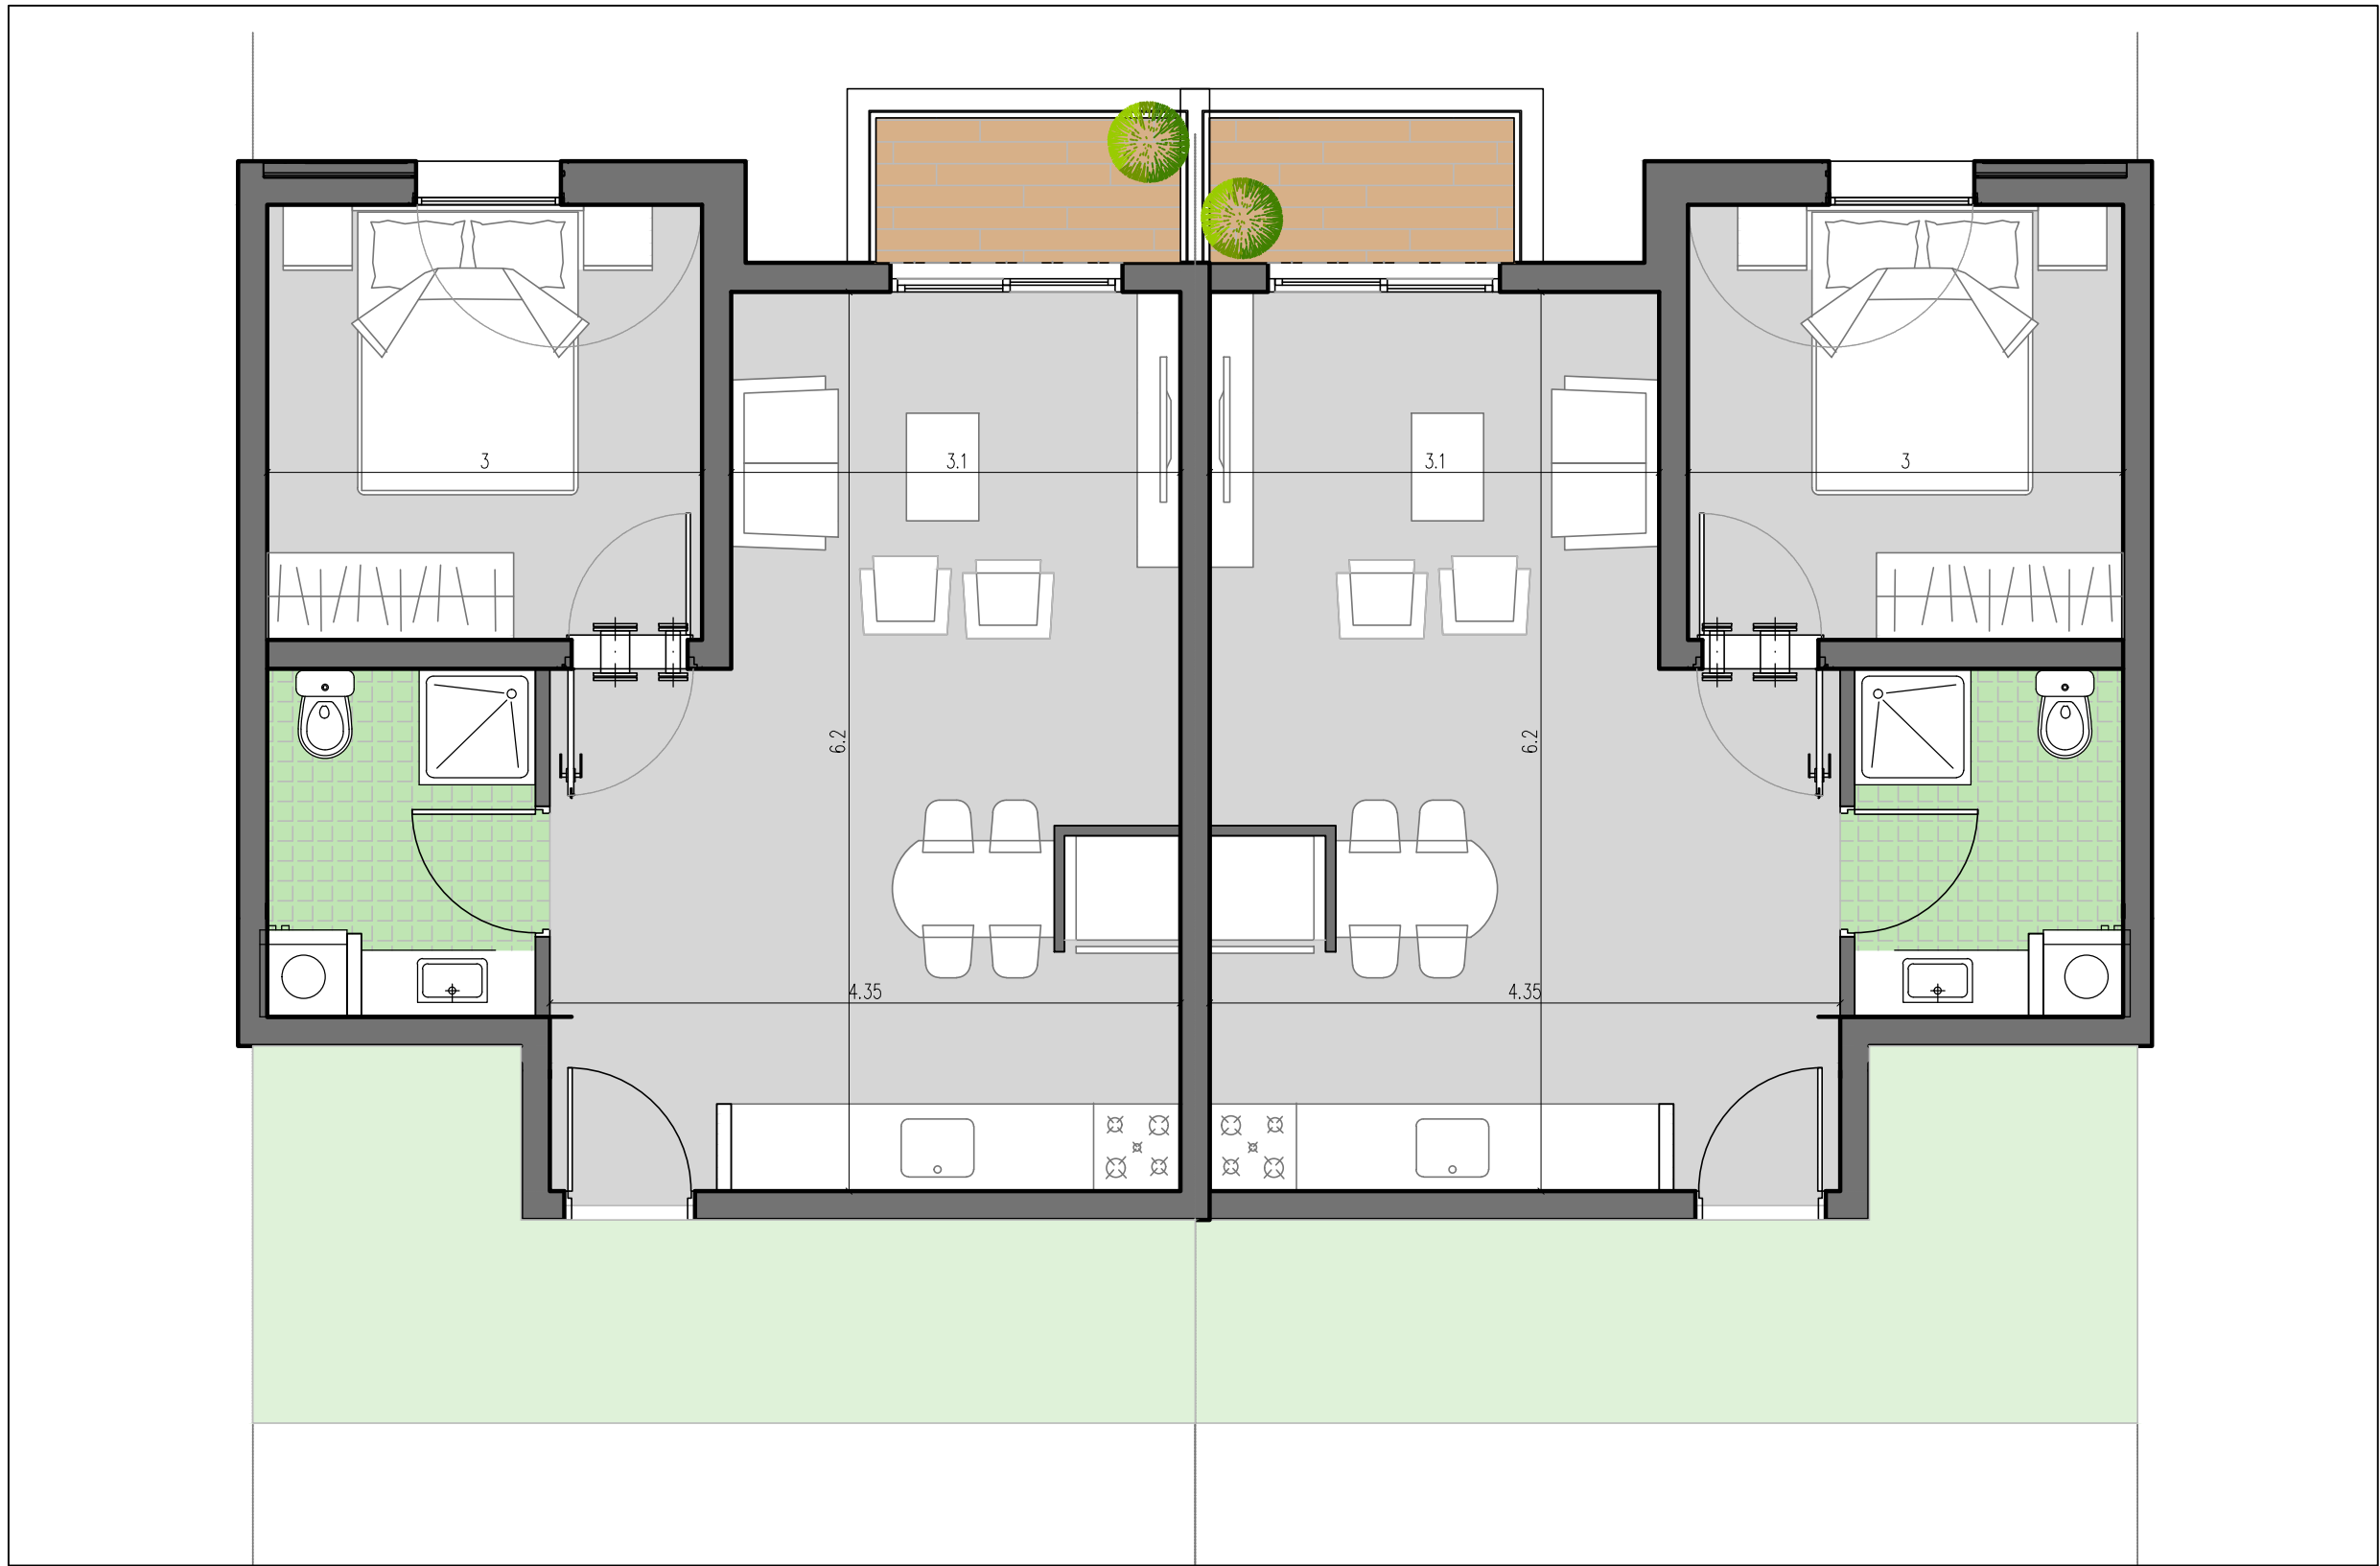


מקבץ 2 דירות טיפוסיות 1:50

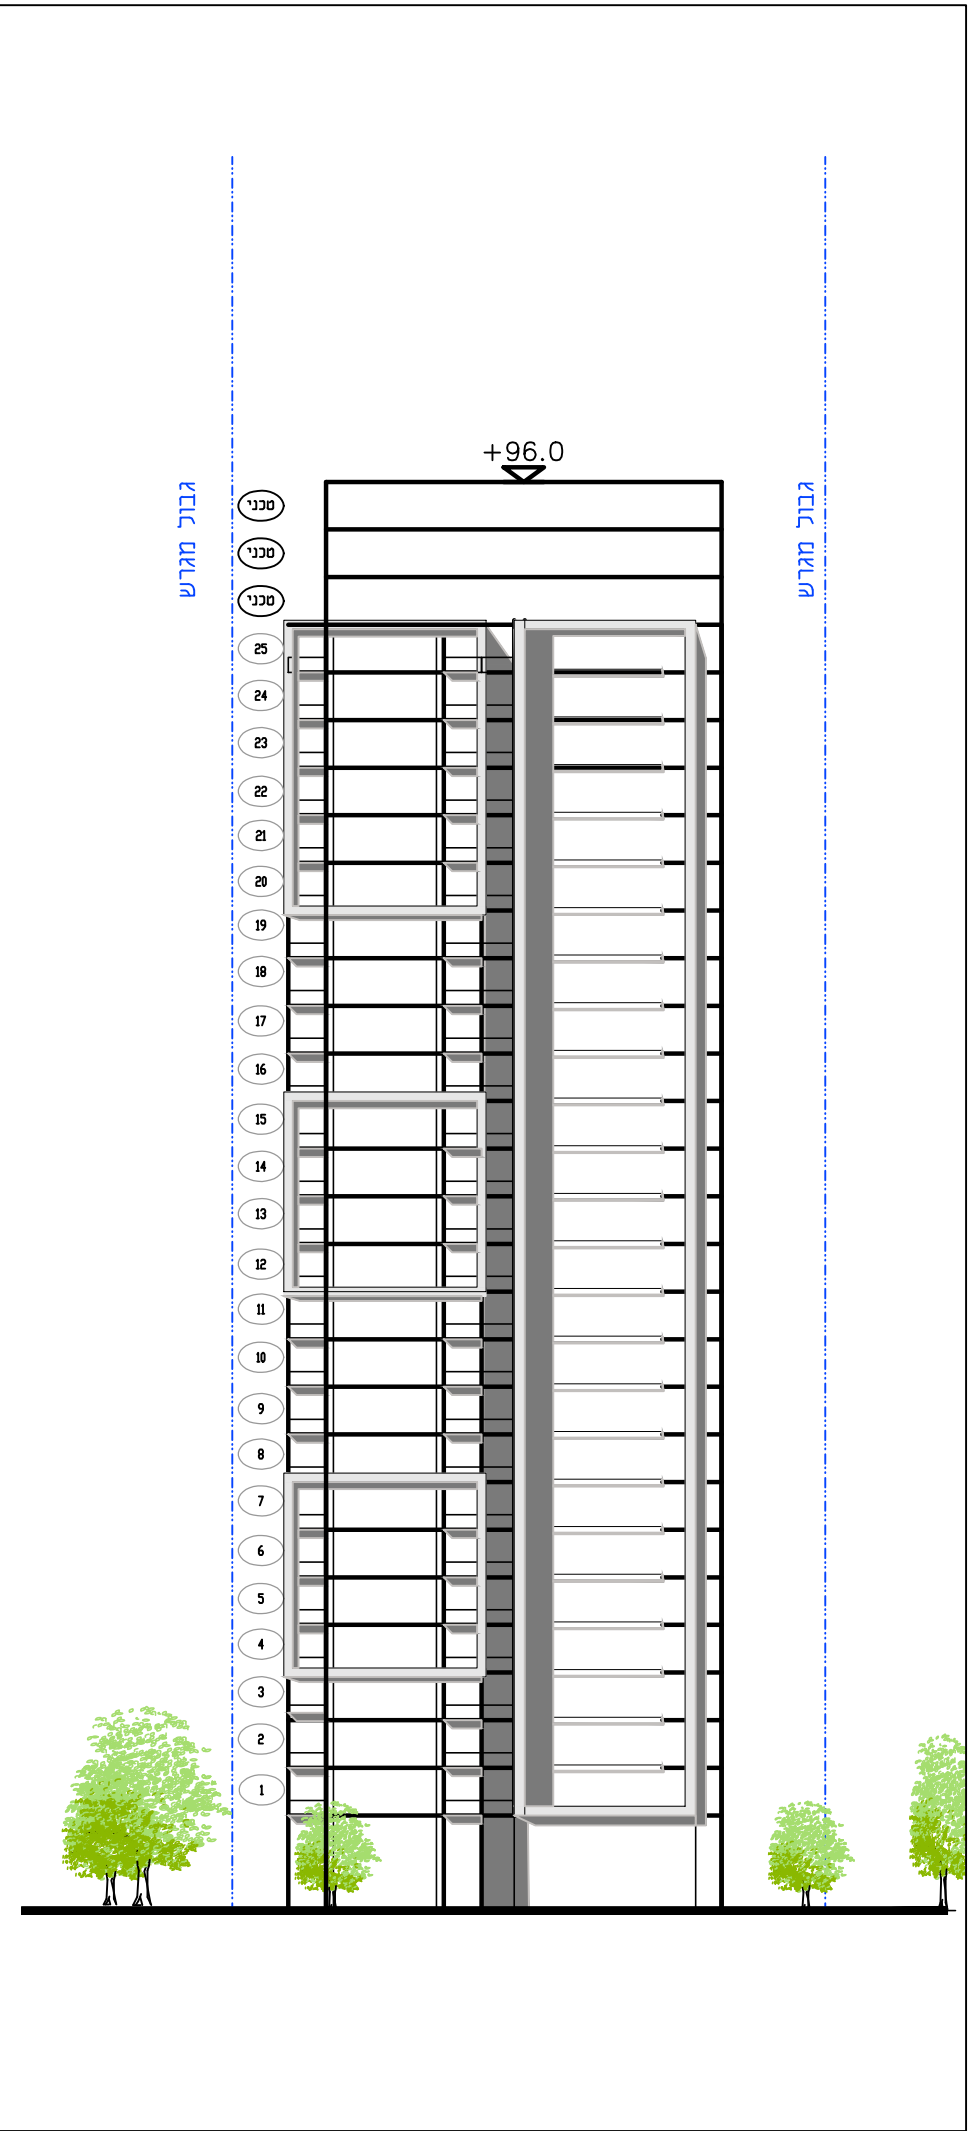



חזית הרב קוק 500 1:

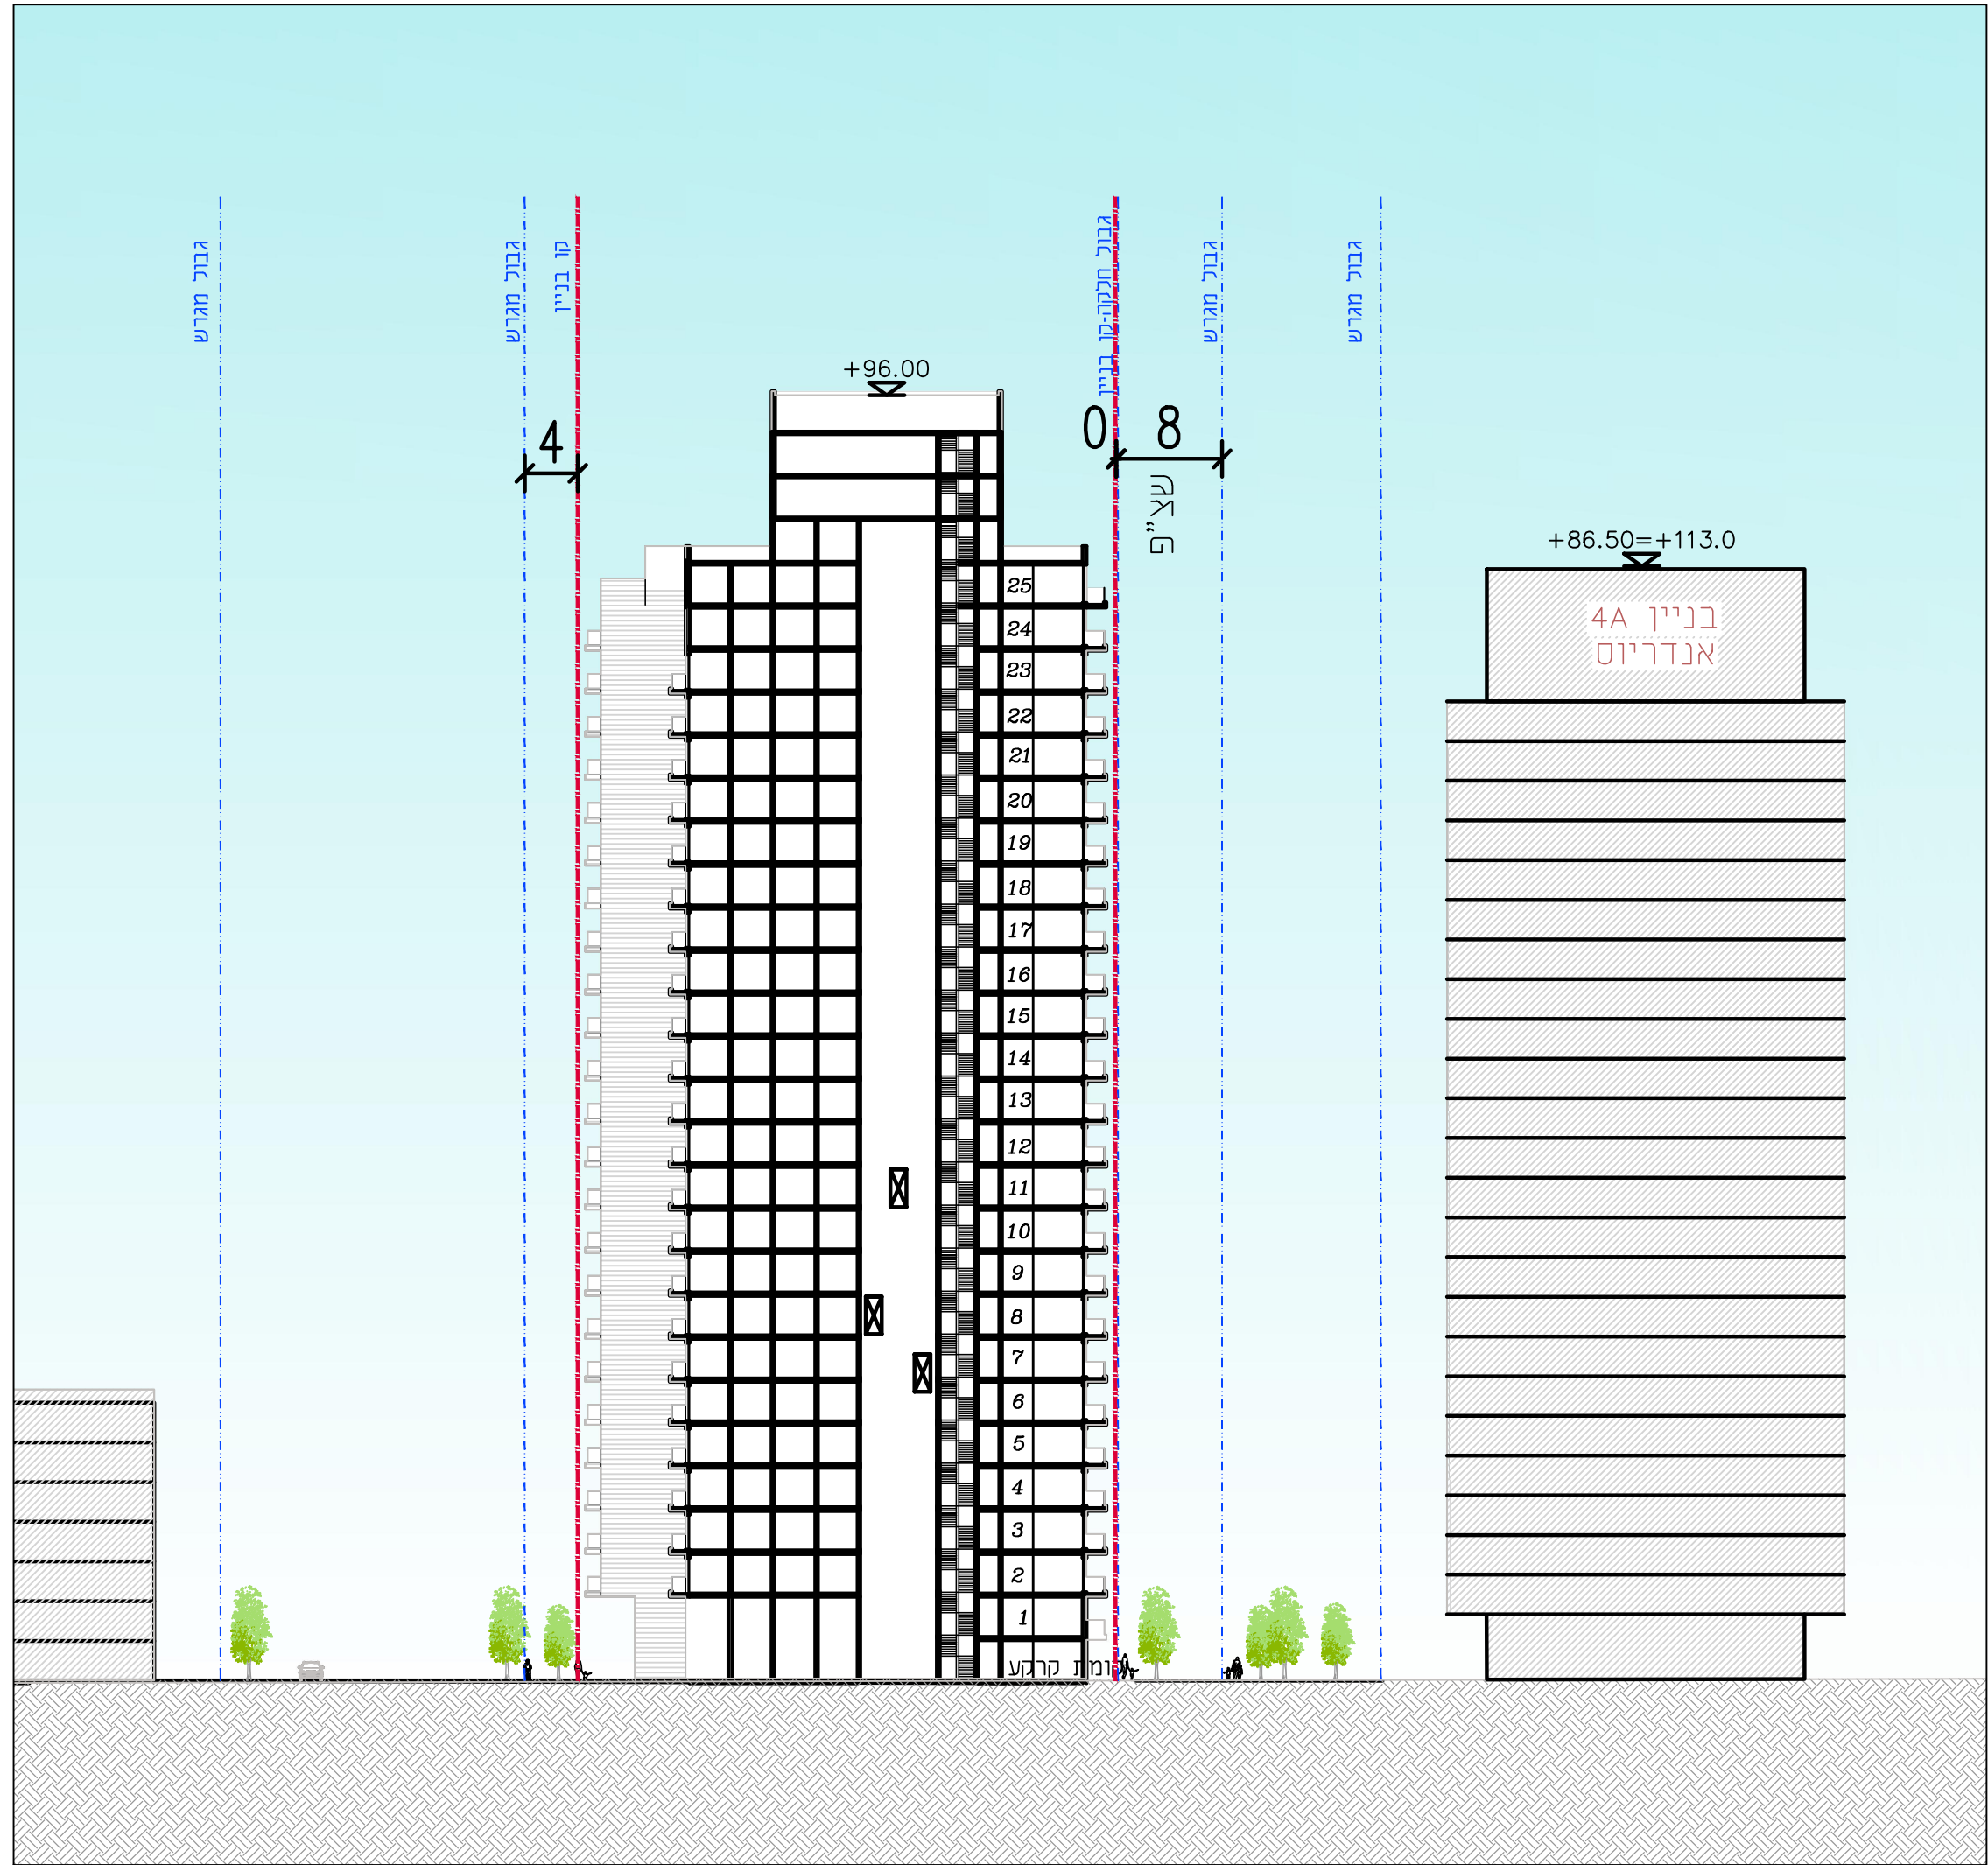



חתך 1:500

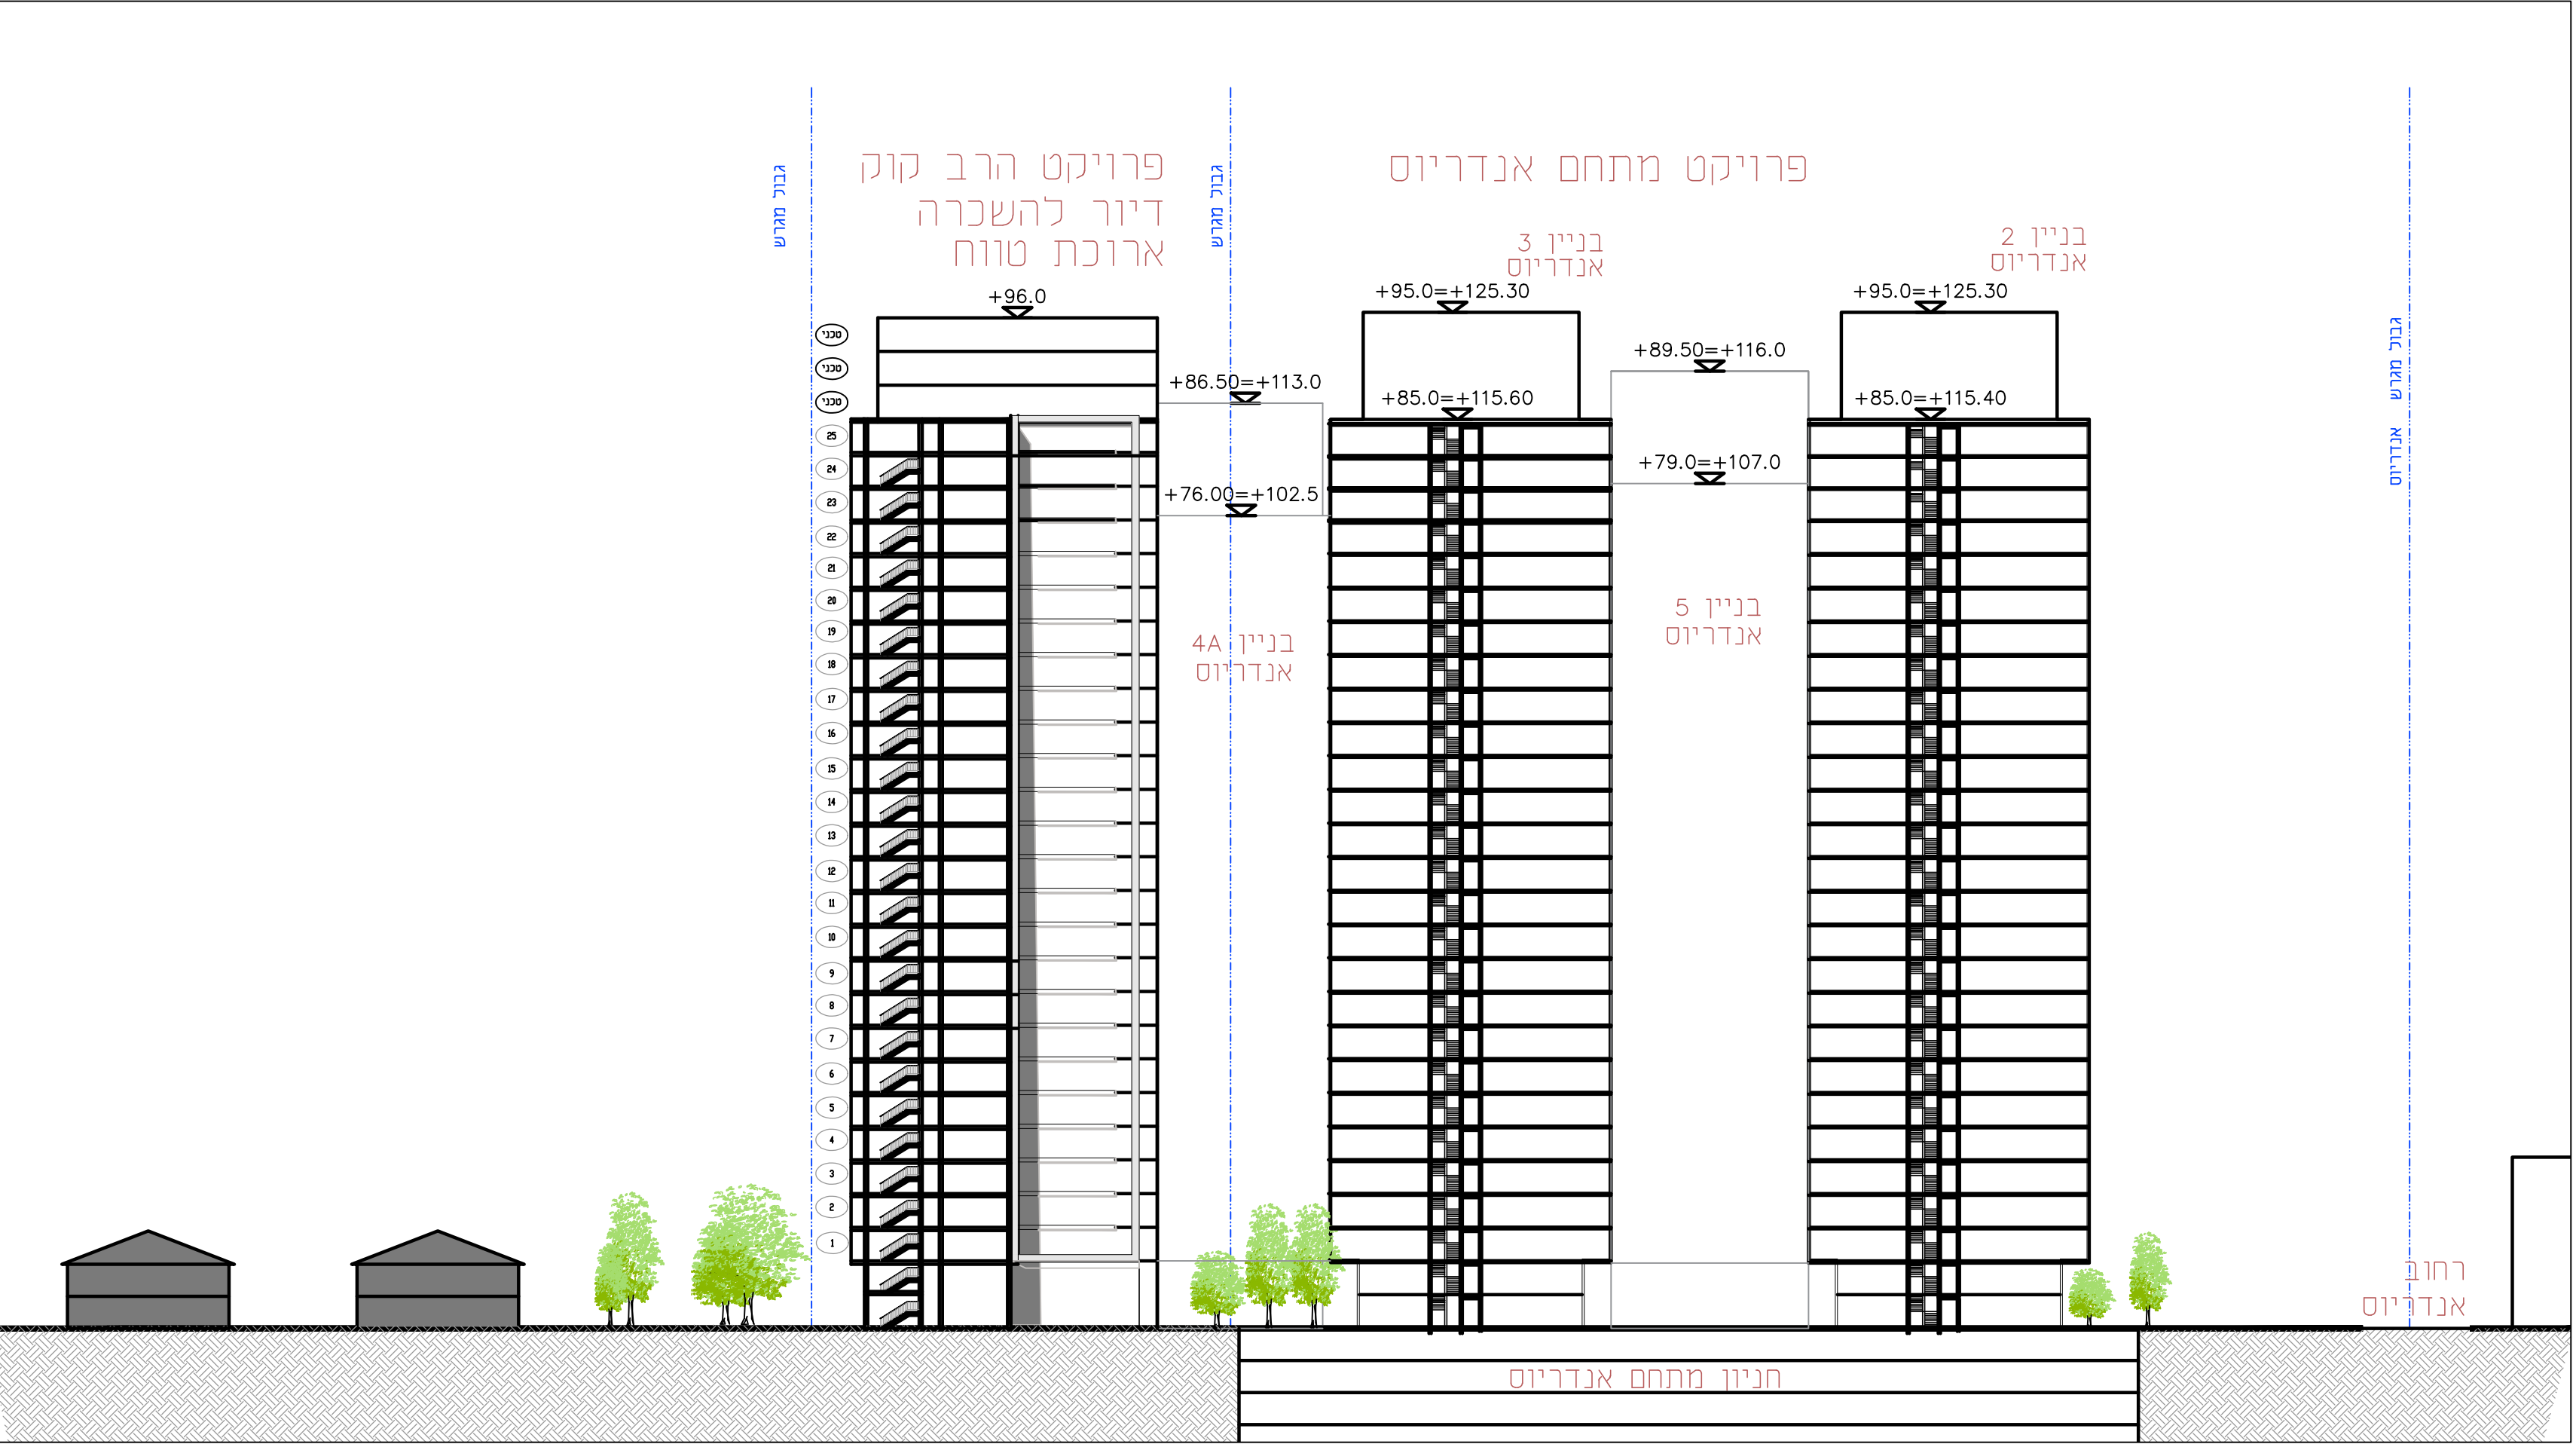

חתך עקרוני 1:500

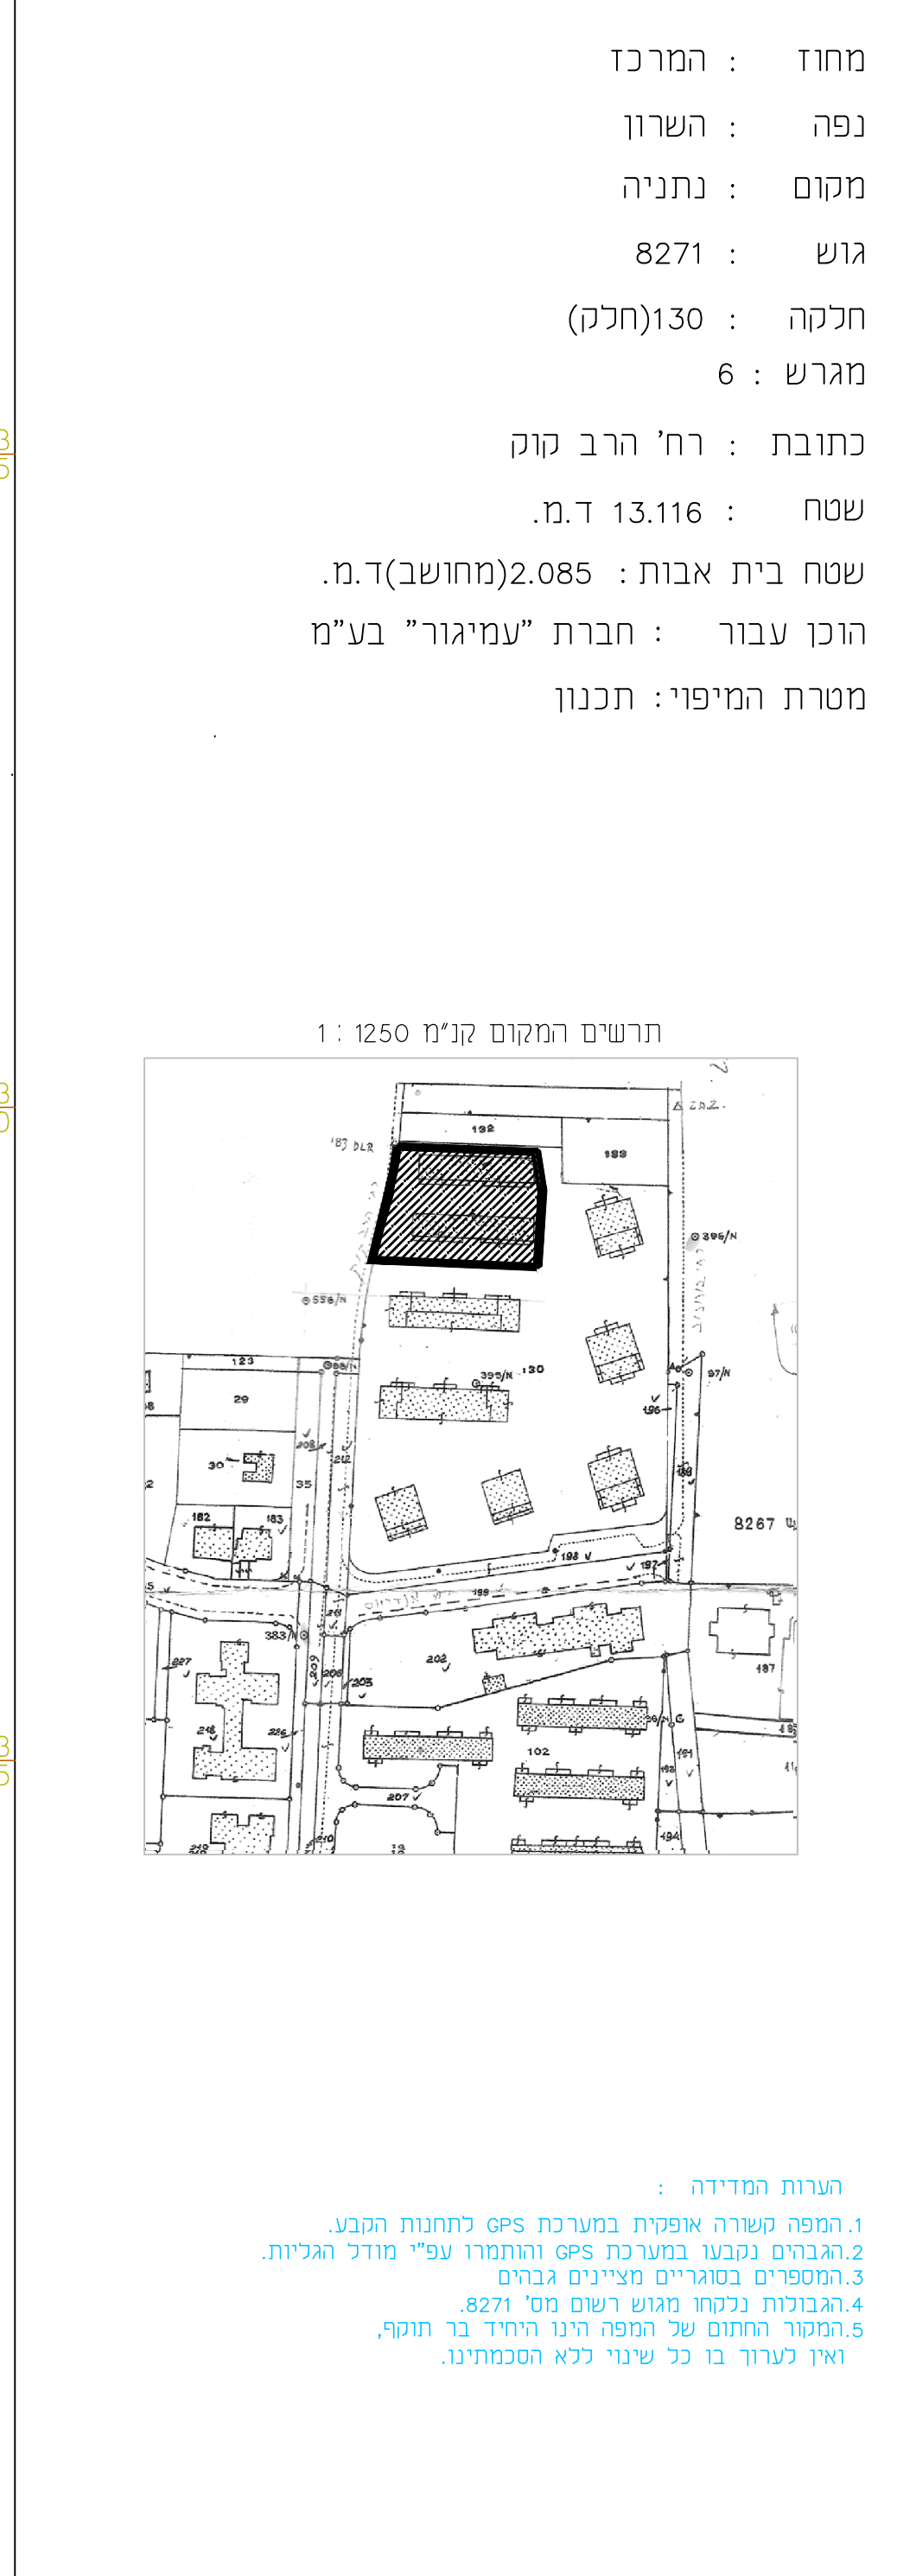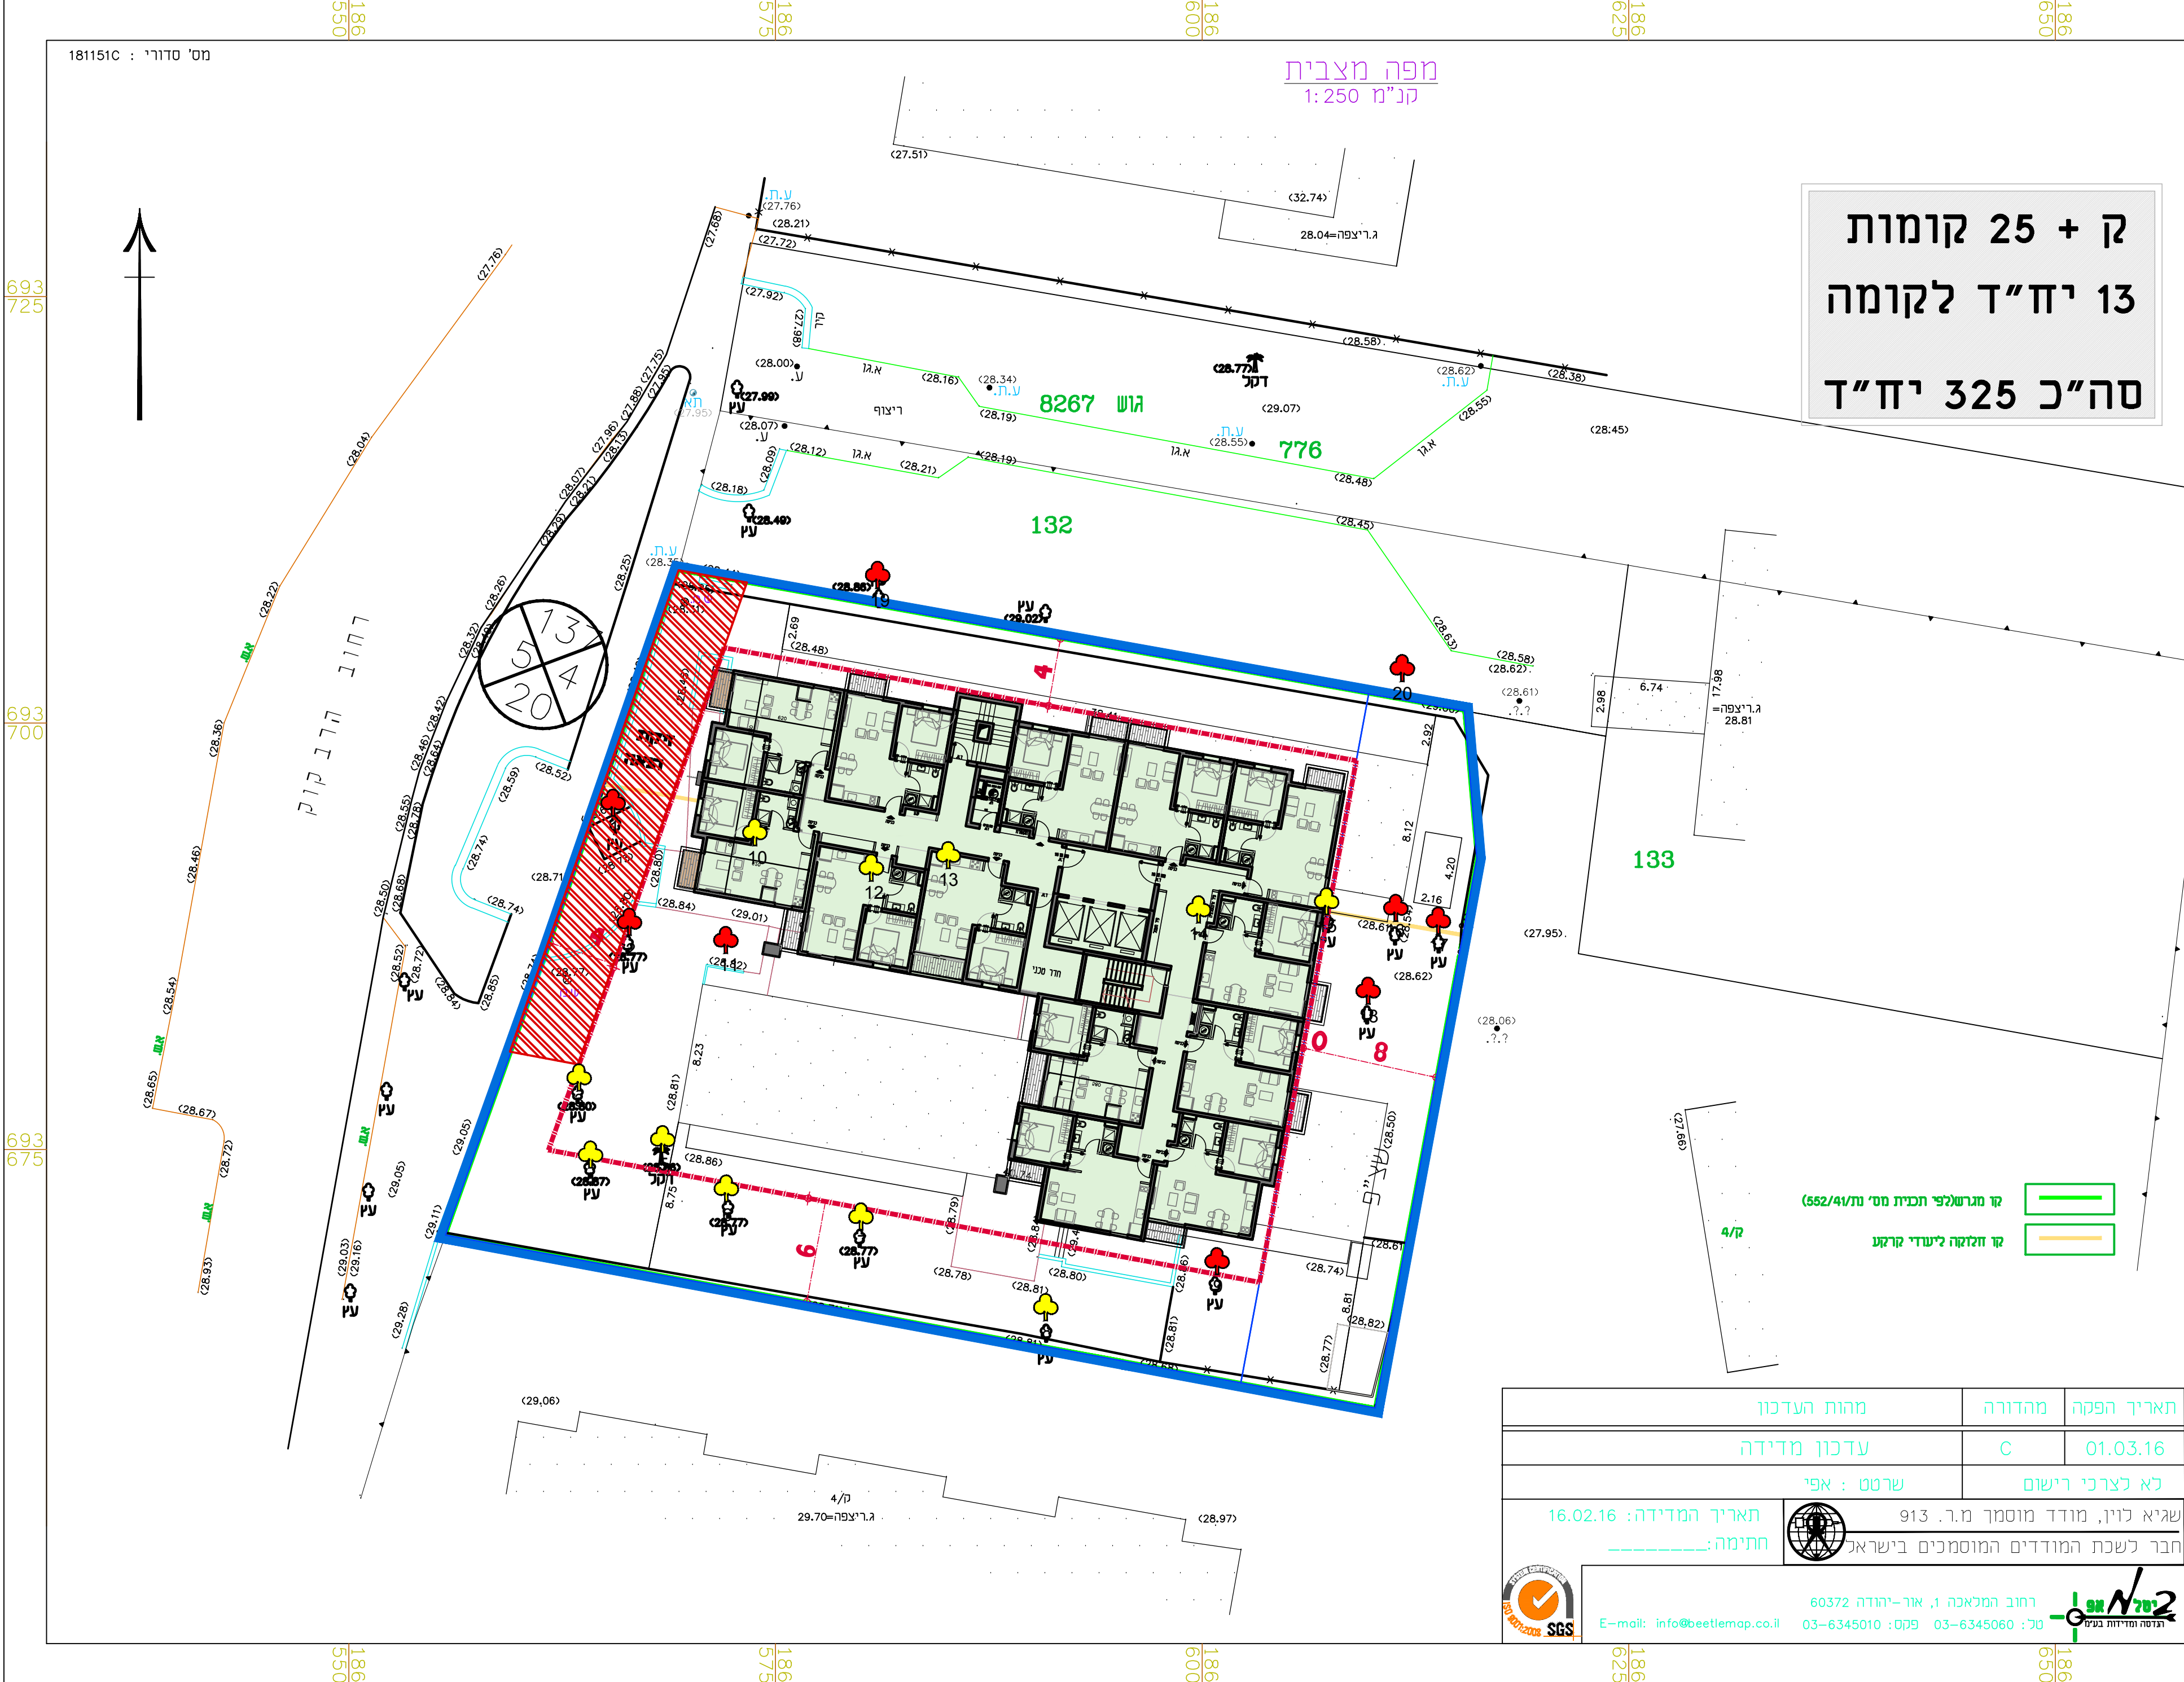

קומה טיפוסית 1:250

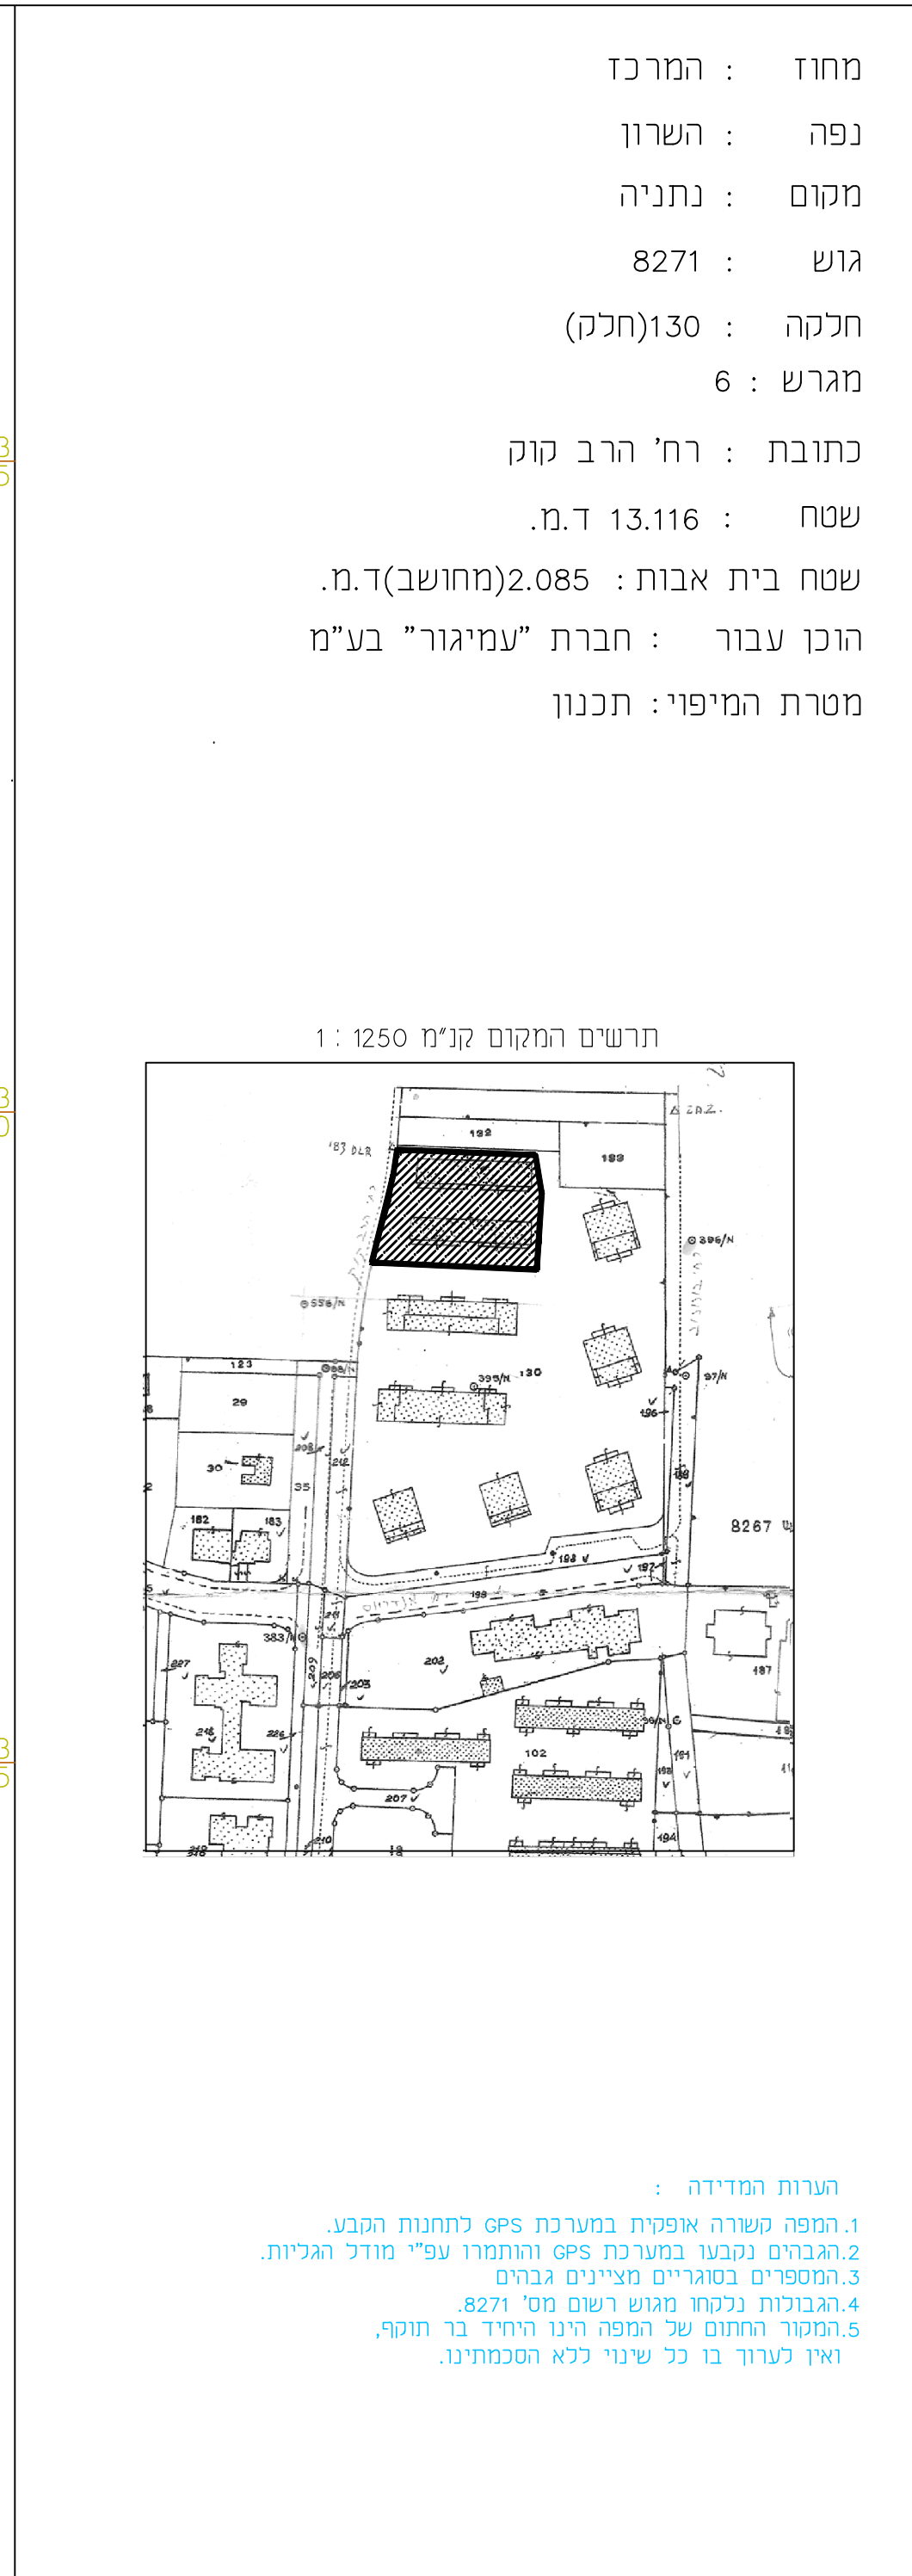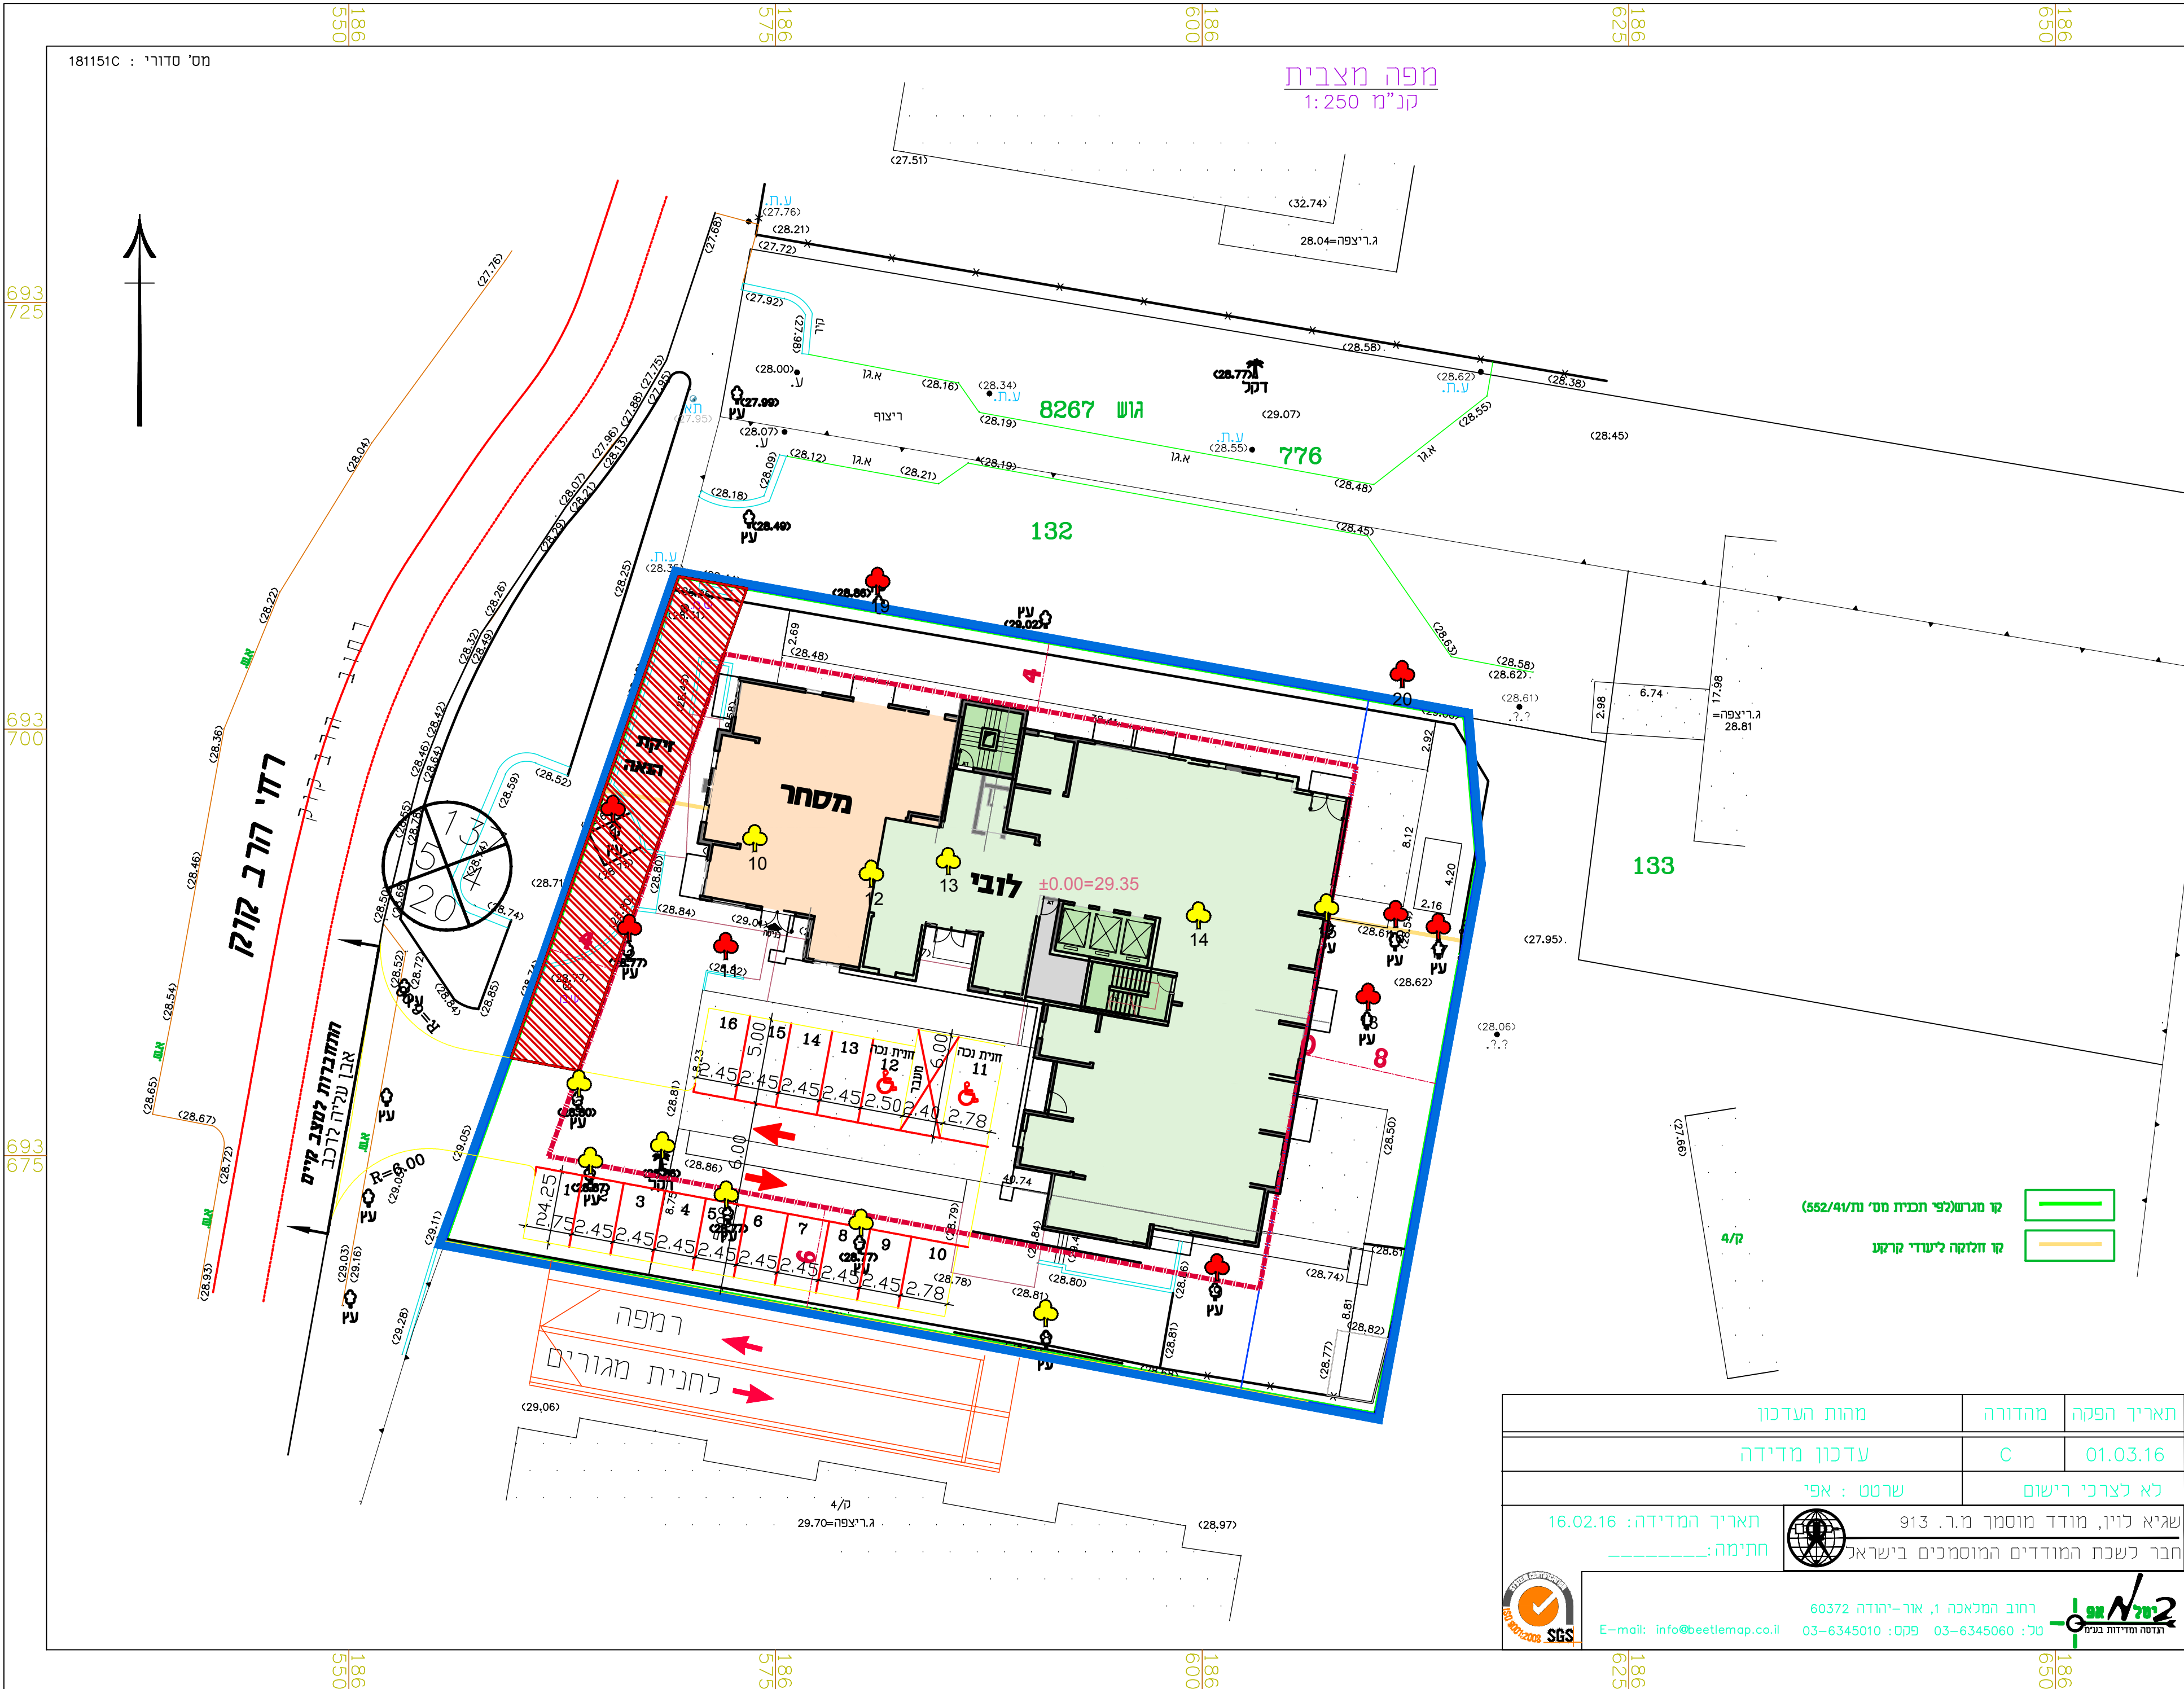

קומת קרקע 1:250

תכנית מס' 408-0534172

נת/מק/41/552-ד  
הרב קוק, דיור להשכרה  
ארוכת טווח – עמיגור

נספח בינוי

איוורור וחלוקה	סוככות ראשית	אופי התכנית
ללא איוורור וחלוקה	ועדה מקומית	תכנית שטח מוכנה לנציג היחיד

מחזור :  
מרחב תכנון מקומי :  
רשות מקומית :  
ישוב:

שטח התכנית :  
קנה מידה:

נושאים וחלקות בתכנית:

גוש	סוג הגוש	חלקות בשלמותן	חלקי חלקות
8271	מוסדר		130

שלב: הרגשה מהדורה: 9 תאריך: 08.03.18

צפון גרשון - צפון ברק  
אדריכלים ומתכנני ערים בע"מ

רח' מרכז בעלי מלאכה 40, ת"א  
טל: 03-5189426  
פקס: 03-5184295