

חוק התכנון והבנייה, התשכ"ה - 1965

תכנית מפורטת

מס' 408-0431155

נת/מק/34/552-א - מגורים
רחוב פרומקין 4

תשריט מצב מוצע גיליון 1 מתוך 1

מחוז	מרכז
מרחב תכנון מקומי	נתניה
רשות מקומית	נתניה
ישוב	נתניה

תכנית בסמכות	מקומית
איחוד וחלוקה	איחוד לאט חלוקה בהסכמת כל הבעלים בכל תחום התכנית/בחלק מתחום התכנית
היתרים או הרשאות	תכנית שמכוחה ניתן להוציא היתרים או הרשאות
מונה תדפיס התשריט	16
מועד הפקה	08/04/2018 11:02
שטח התכנית	2.165 דונם קנה מידה 1:250
אישורים	

שמות*	
מגיש התכנית	ועדה מקומית תאגיד: ועדה מקומית לתכנון ולבניה נתניה
עורך ראשי	עוזר תאגיד: בר לוי אדריכלים ומתכנני ערים ב
יזם	ועדה מקומית תאגיד: ועדה מקומית לתכנון ולבניה נתניה

בעלי עניין בקרקע*	
בעלות רשות מקומית	תאגיד: עיריית נתניה

טבלת גושים וחלקות*			
מספר גוש	כל הגוש	מספרי חלקות בשלמותן	מספרי חלקות בחלקיתן
8269	חלק	93,107	5,109

* הרשימה המלאה מפורטת בהוראות התכנית / בהודעה שפורסמה בעיתונות וברשומות

הריני מצהיר בזאת כי המפה הטופוגרפית/המצבית המהווה רקע לתכנית זו, נערכה על ידי ביום 8/11/2016 והיא הוכנה לפי הוראות נוהל מבא"ת ובהתאם להוראות החוק ולתקנות המודדים שבתוקף. דיוק הקו הכחול והקדסטר: מדידה אנליטית מלאה ברמת תצ"ר

שם המודד	בני ליבביץ	450
מספר רשיון	חתימה	תאריך


מקרא

מגורים ד	שטח ציבורי פתוח	דרך מאושרת	שטח לאיחוד וחלוקה חדשה	קו-בנין	להריסה	מידות	ענקענים לשימור	ענקענים לעקירה


מקרא מפת מדידה

מבנה	צריף/סככה/תחממה	אספלט	אבן שפה	דרך עפר	גדר חצי ו רשת	גדר אבן/קיר	גדר אבן קיר אבן גדרו בסון	שפת ואדי	מדרון עקוין/ שיפוע טבעי	עץ	נקודת גובה אופיינית	קו גובה משני (0.5 מ')	קו גובה ראשי (5.0 מ', 2.5 מ')

תרשים התמצאות - קנ"מ 1:6000

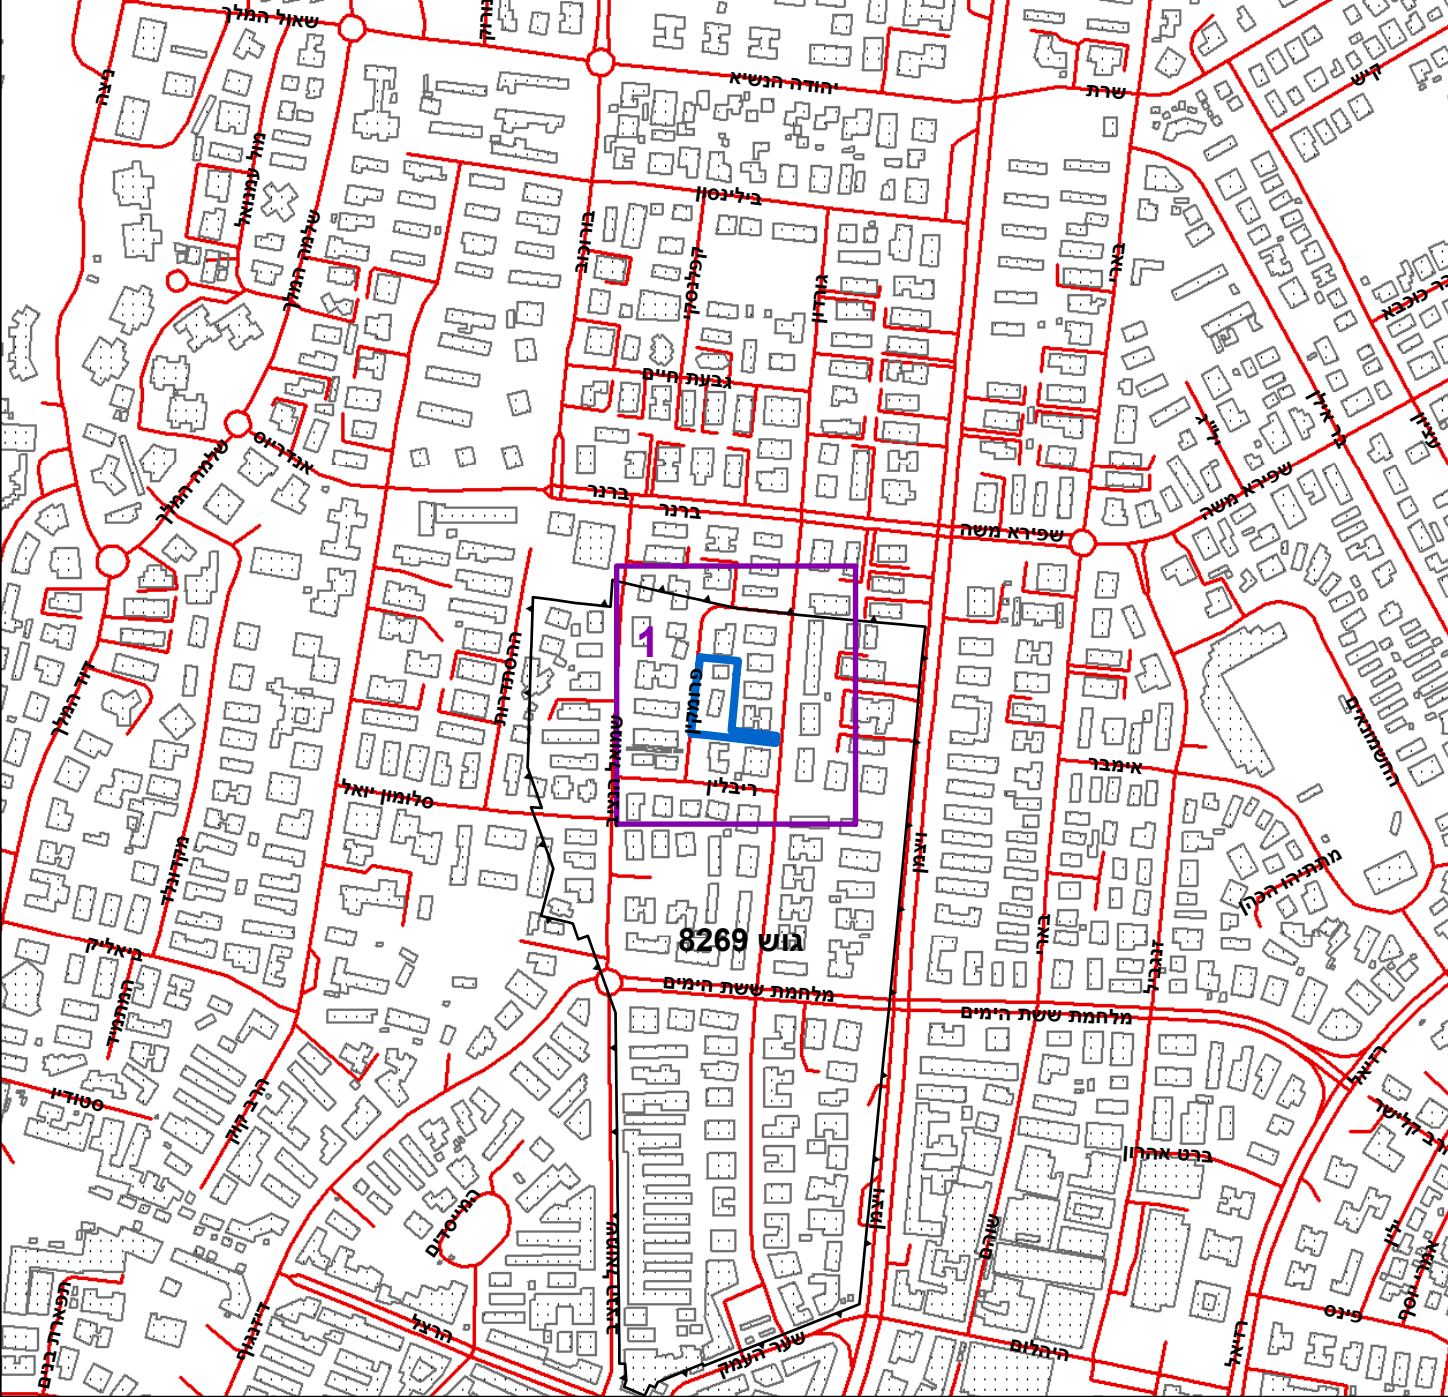

תרשים סביבה - קנ"מ 1:1500

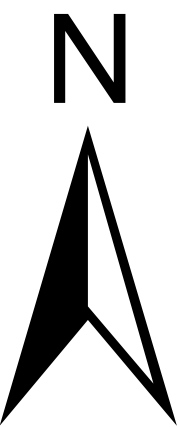

0 2.5 5 10 15 20 מטרים