

מס' תכנית: 408-0535153
תאריך: 10.10.2017

מס' תכנית: 408-0535153
תאריך: 10.10.2017

נספח בינוי

מס' 408-0535153

שם התכנית
נחל 800\27
מגורים, כיכר המיסדים

נספח לתכנית	גליון 1 מתוך 1
תחולה	מנוחה
תיאור תאריך עריכת הנספח	נספח בינוי 30.10.2017
רשימת התשימים	קו"ט
תשימים סביבה	12500
תשימים התמצאות	112500
שם תשימים	-
שם תשימים	-
שמות ודחיות:	בגליון 1 - תשימים בגליון 2 - תשימים בגליון 3 - תשימים
עורך הנספח	אוריאל ורדי אוריאל ורדי אוריאל ורדי

מס' תשימים	מספר דחיות	מספר דחיות	מספר דחיות
94	93	93	94

מקרא

גבול התכנית

קו בנין

תא שטח ומספרי


מספר הדון

קו בנין

רחוב הדון

מספר חלקה

1

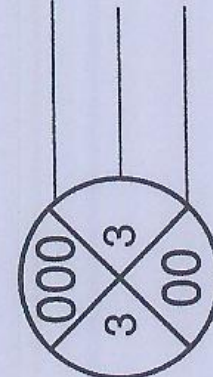



93



תכנית ק. כינסה


קו"ט 200 : 1

מ"ר 93 = 18 + 44 + 31
מ"ר 15 = 93 + 623

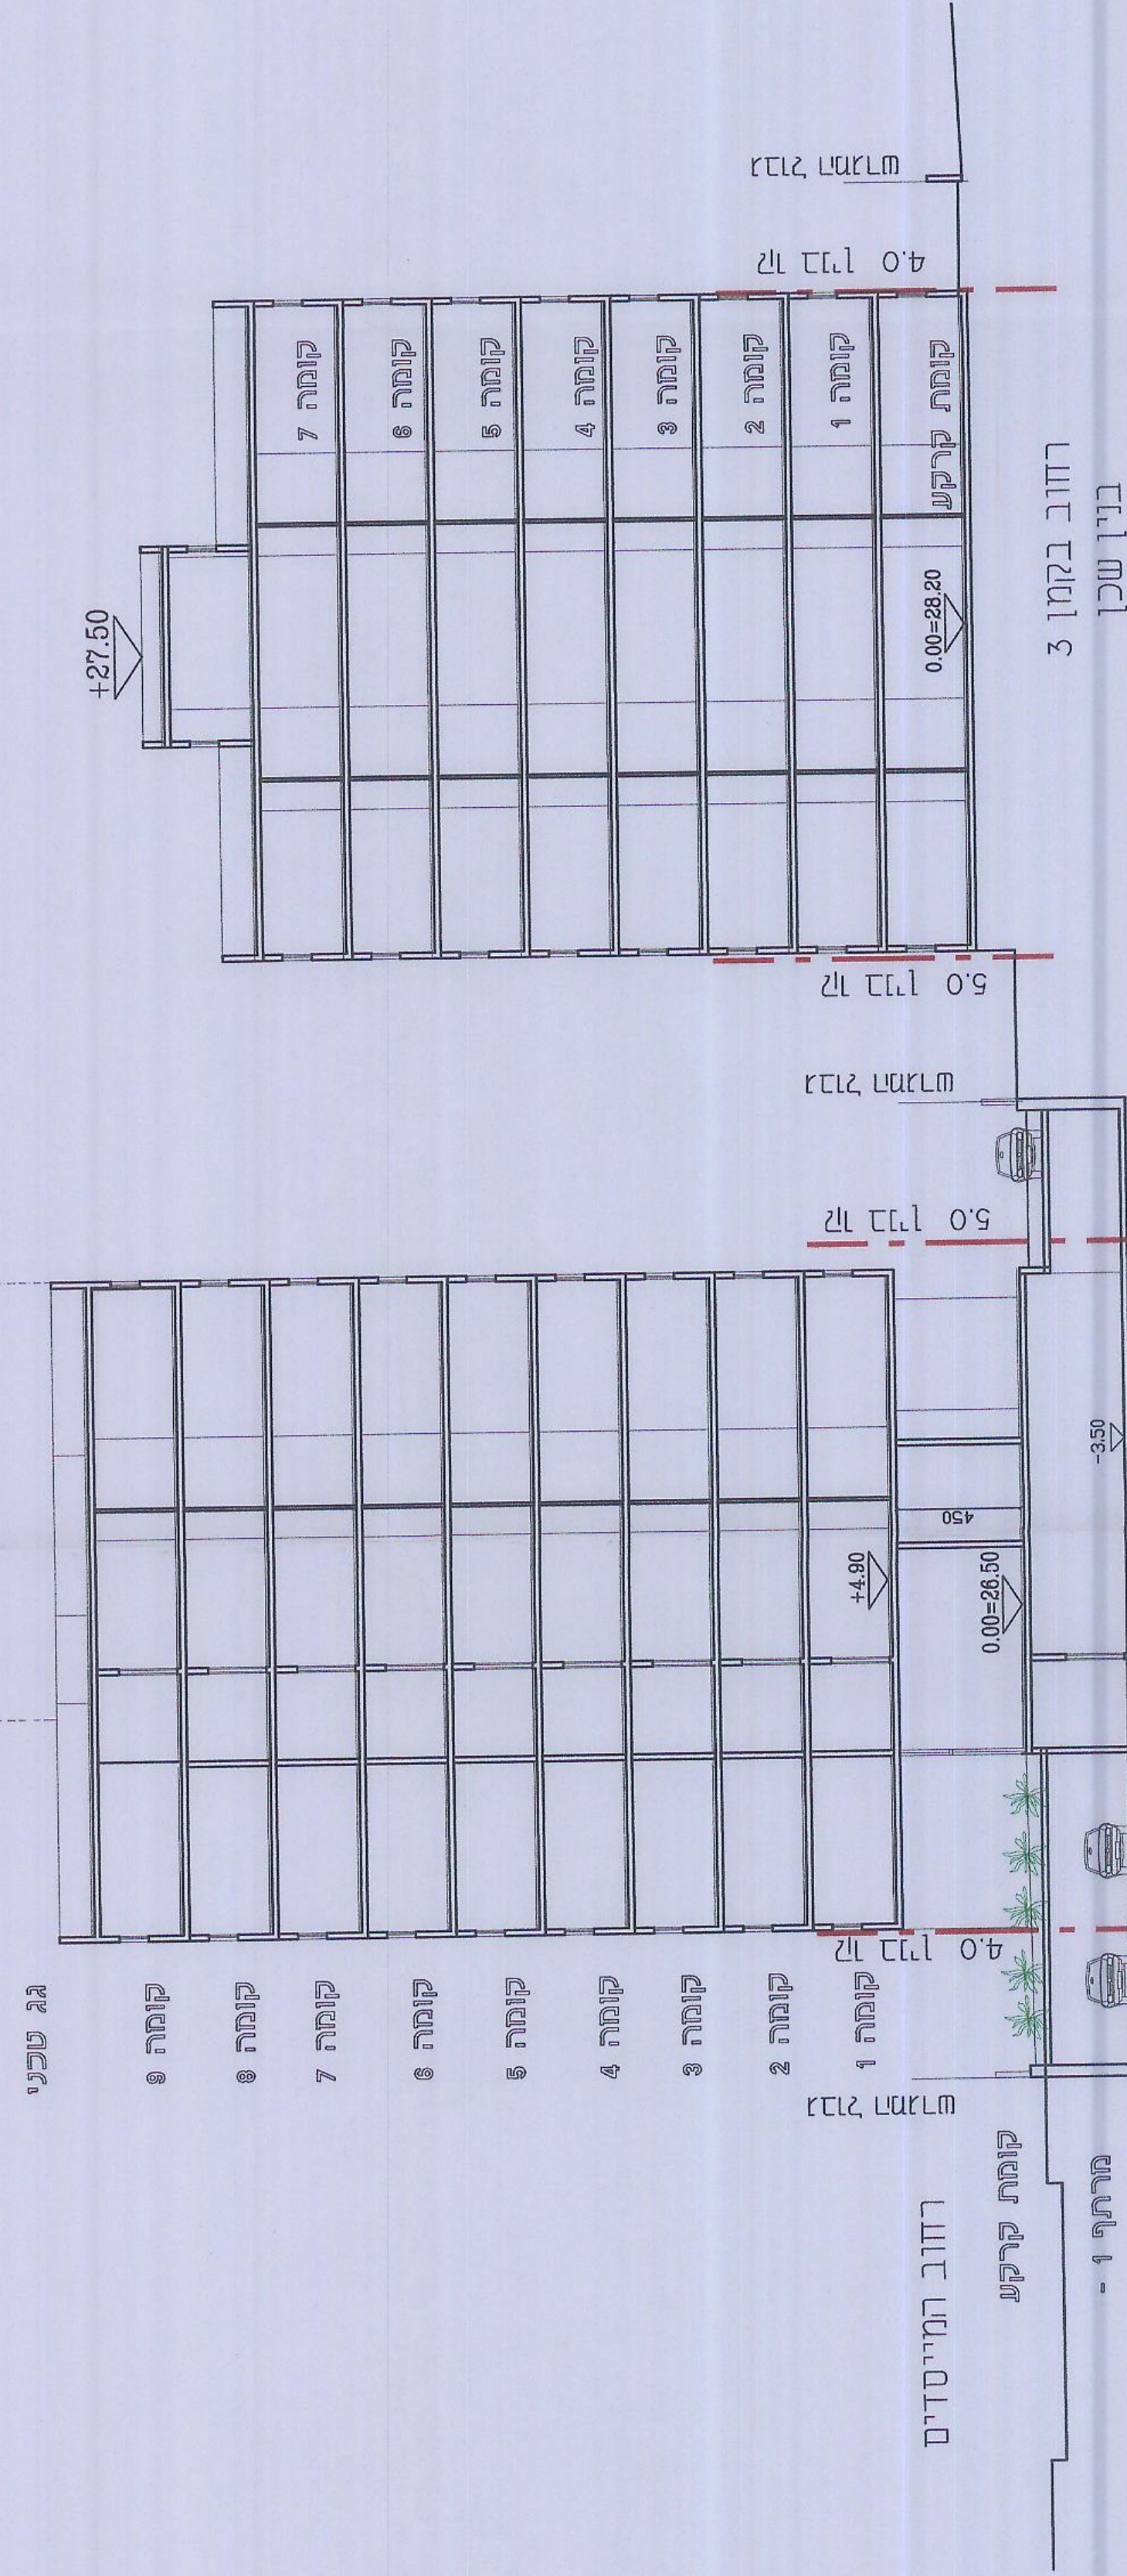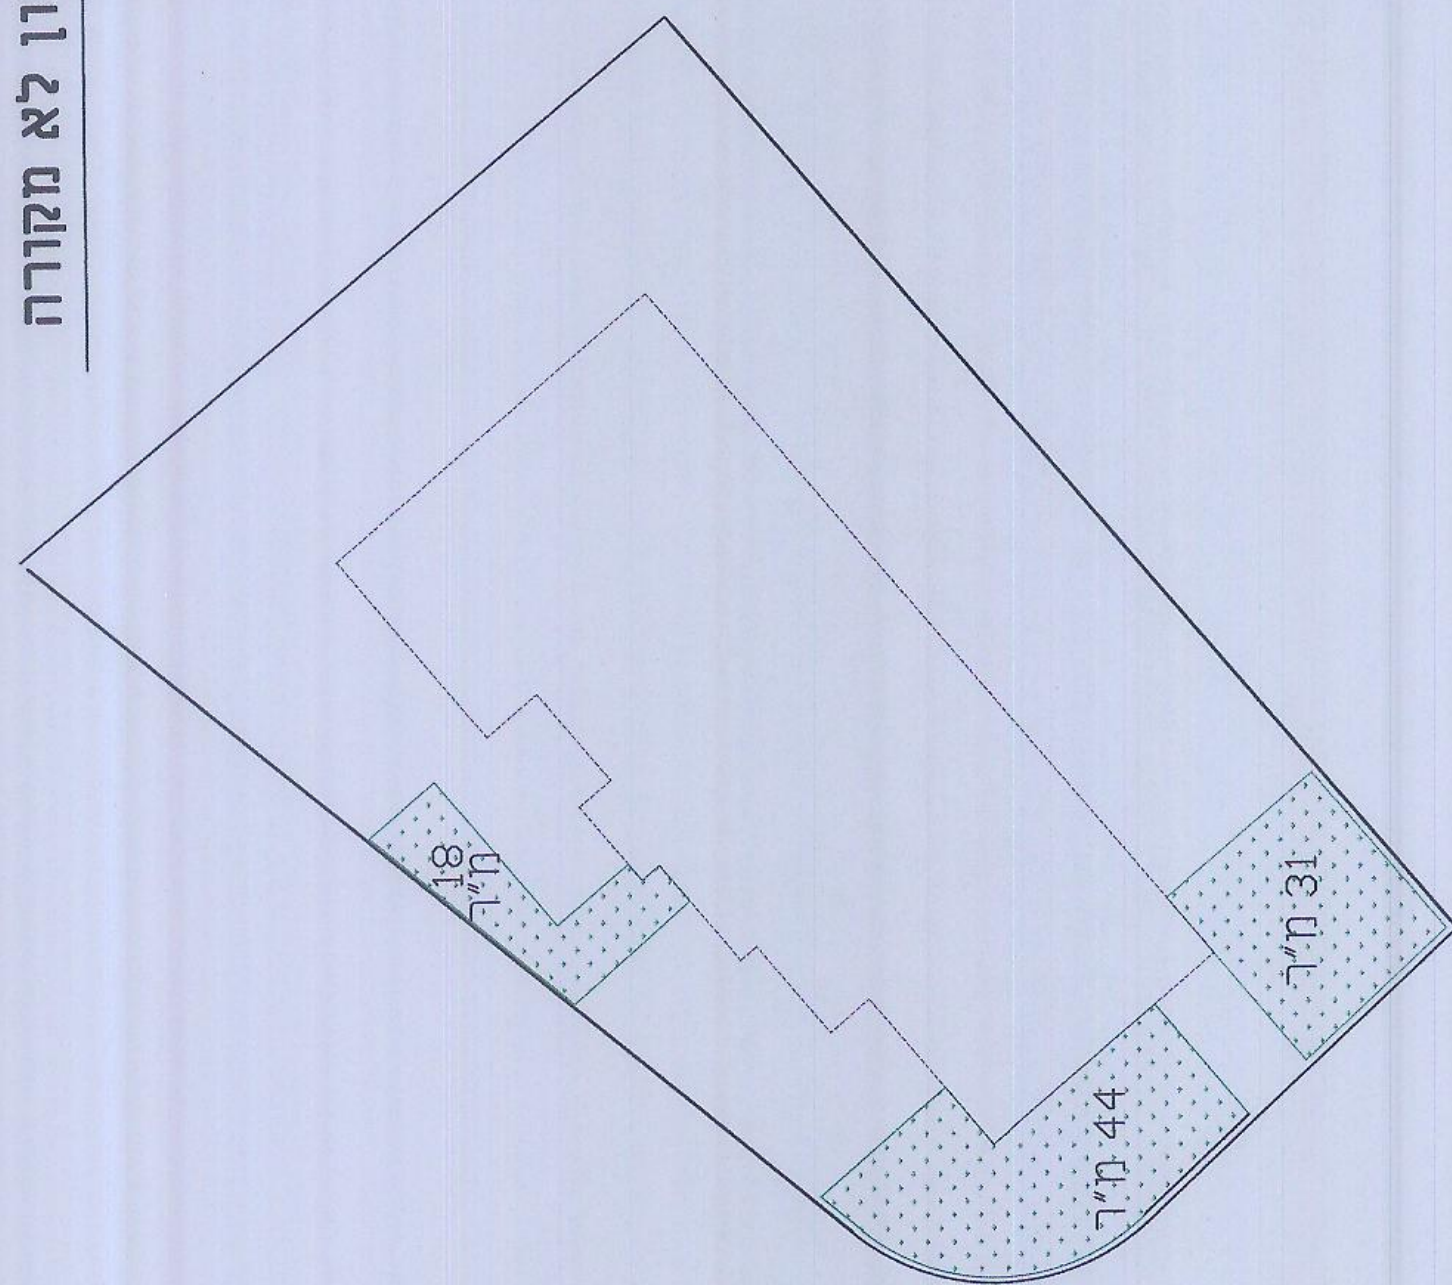

חזת א-א

קו"ט 200 : 1

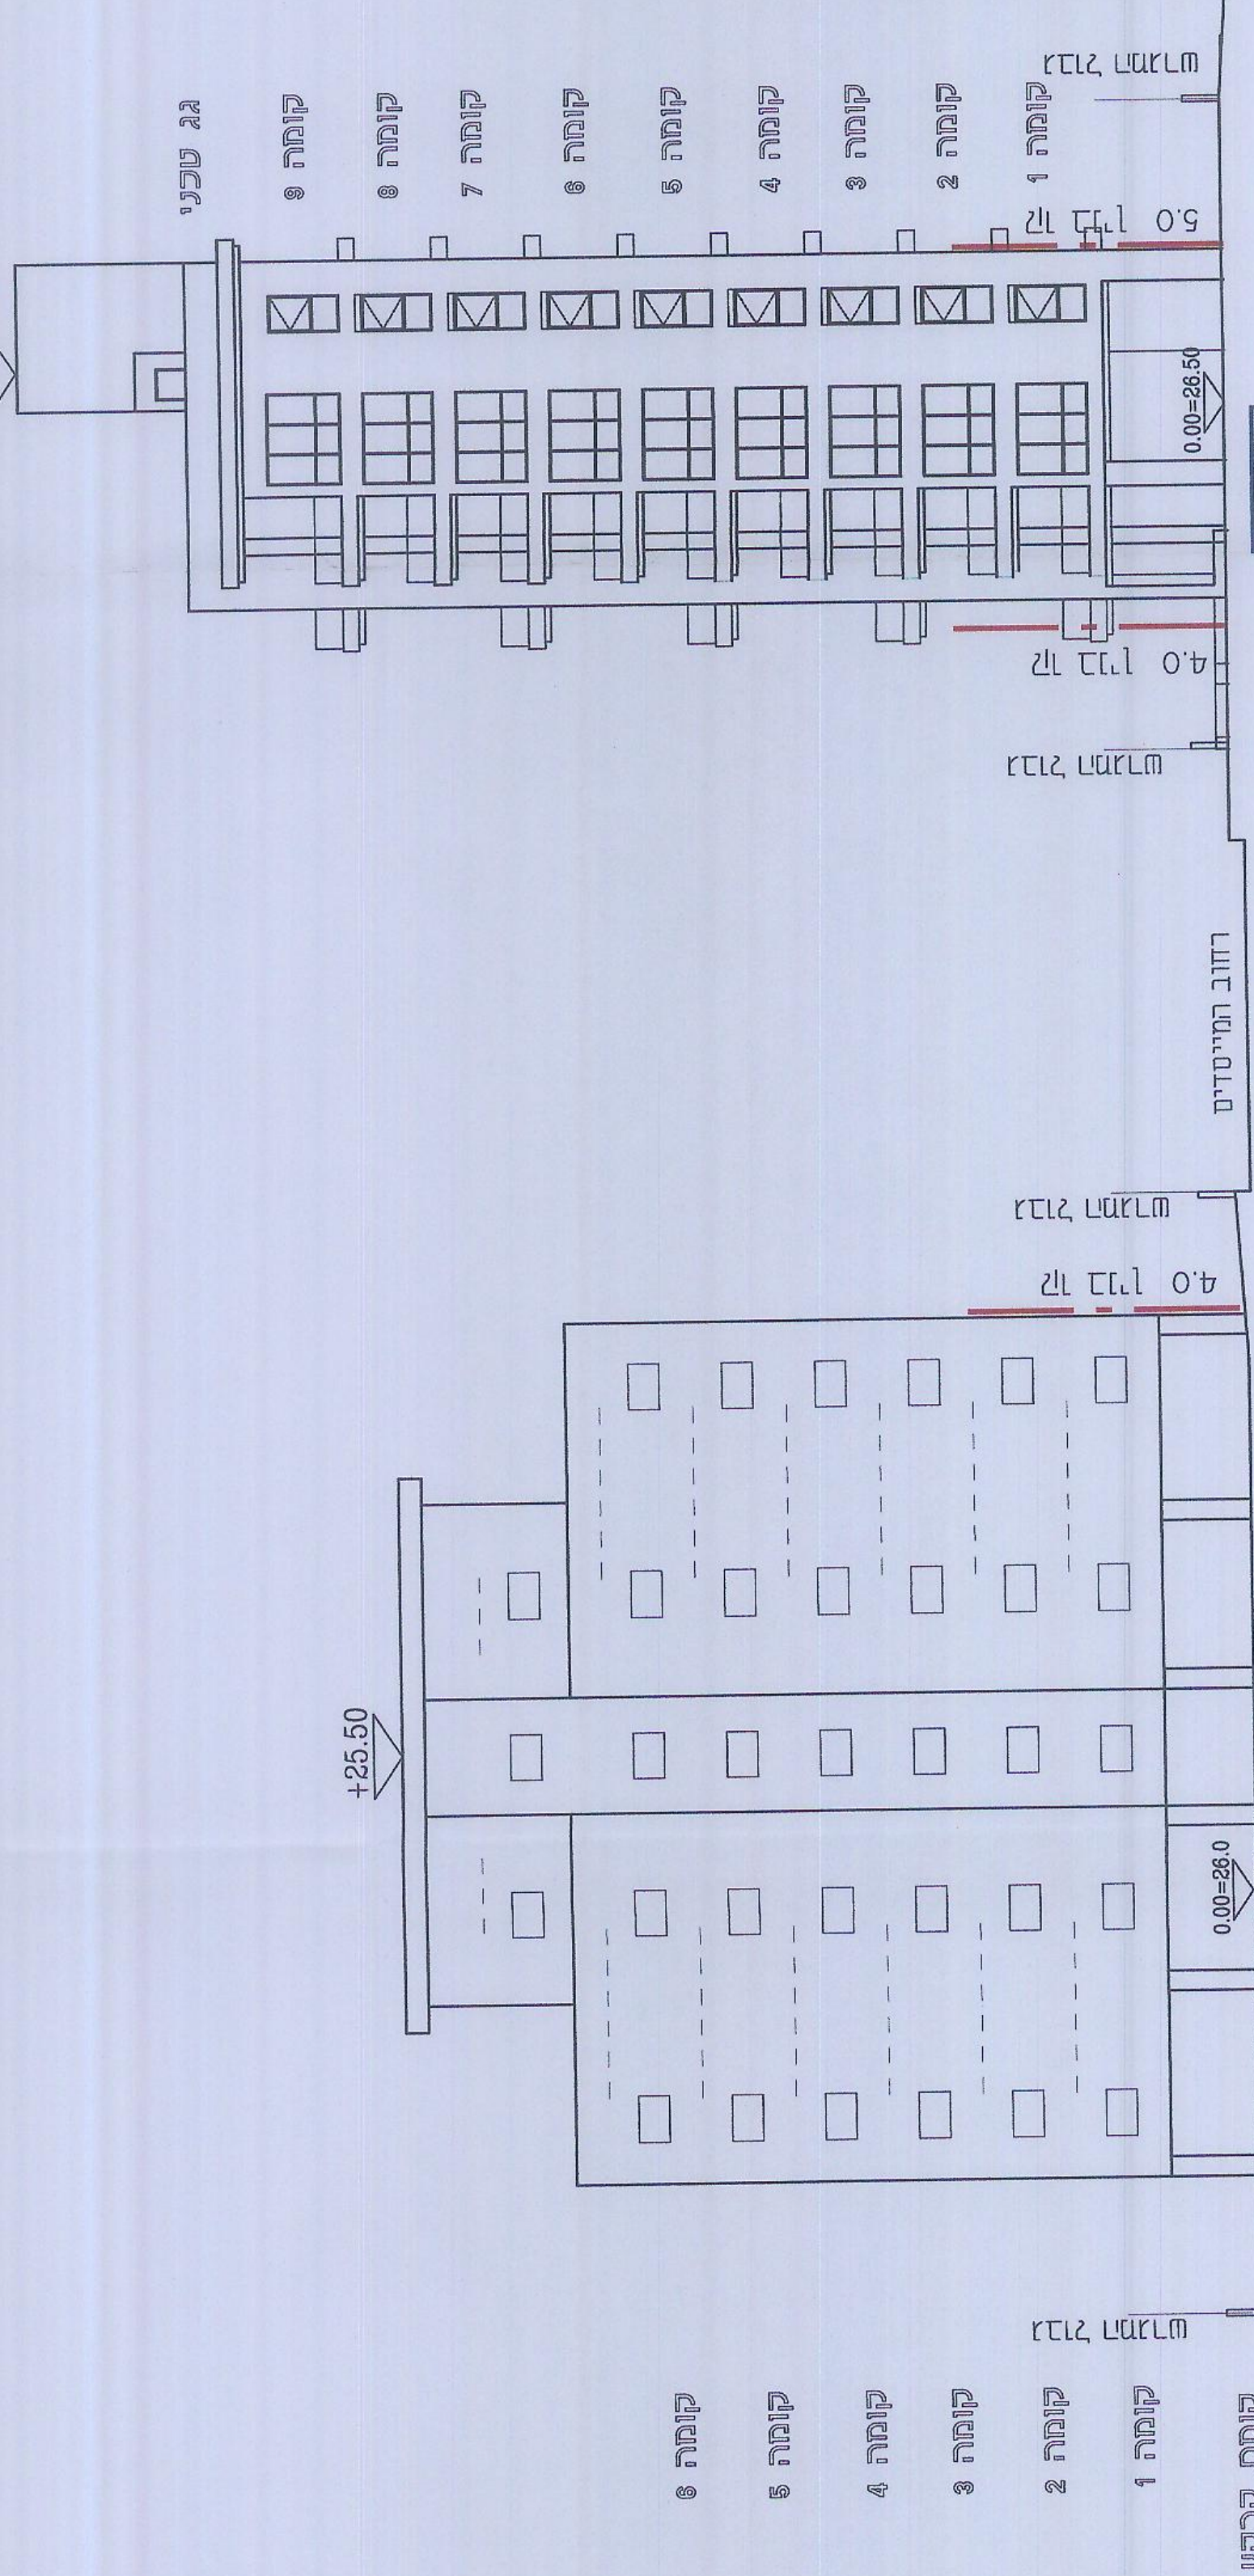

93

חזית דרומית

קו"ט 200 : 1

רחוב המיסדים 16
חלקה 16
בנין שכן

רחוב המיסדים 11
חלקה 60
בנין שכן