



מצב מאושר

מס' 408-0587717	
שם התכנית נת/מק/600/א/18/ב מתחם קורל	
נספח לתכנית	גליון 1 מתוך 1
תחולת	רקע
תיאור תאריך עריכת הנספח	מצב מאושר 09.05.2018
רשימת הנדרשים	קנ"מ
הרשם סביבה	12500
הרשם התמצאות	142500
שם הרשם	-
שם הרשם	-
סמות ודתימות:	
עורך הנספח	שם: אוריאל והתנן ערס
טבלת גושים וחלקות	
מס' גוש	חלק / כל גוש בשלמותו
8253	297
—	—

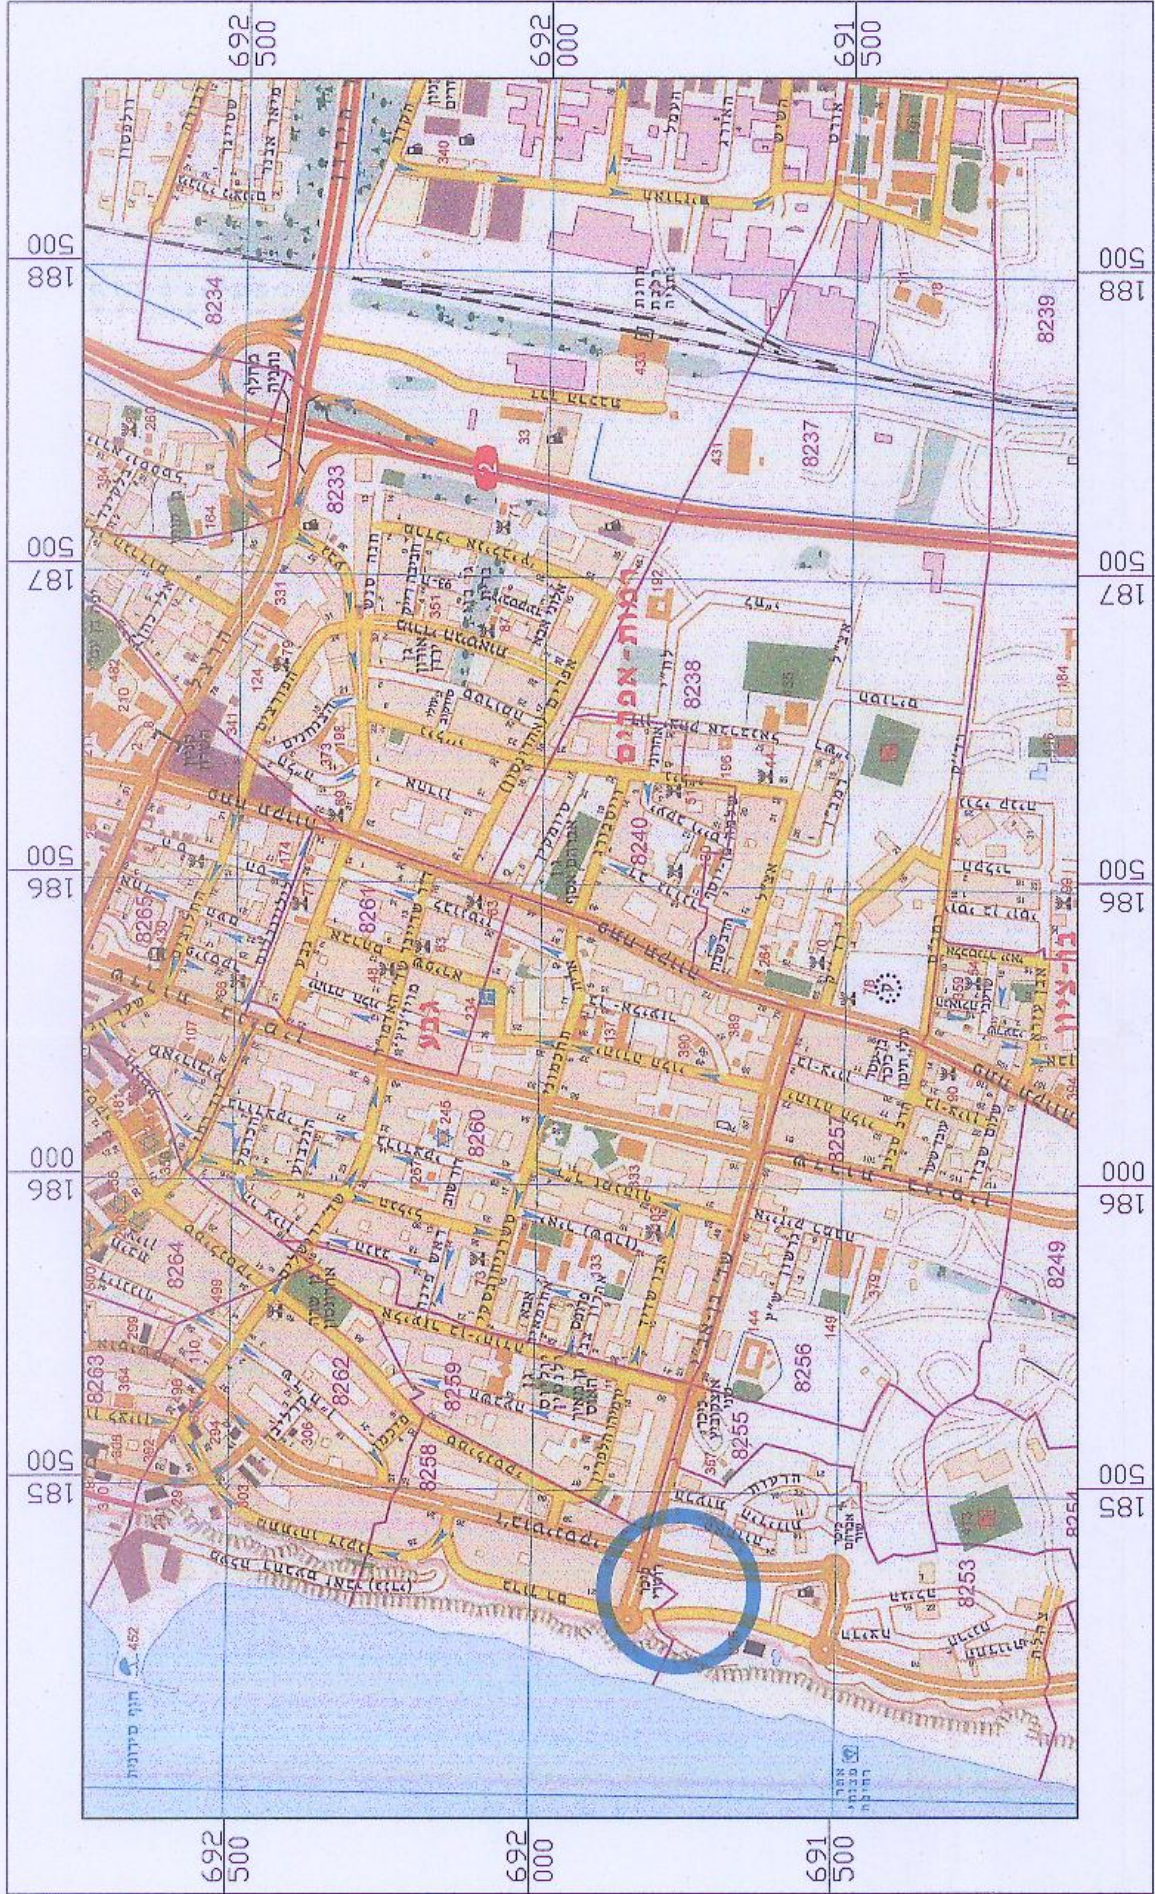

תרשים התמצאות כללית

קנ"מ 12500 1

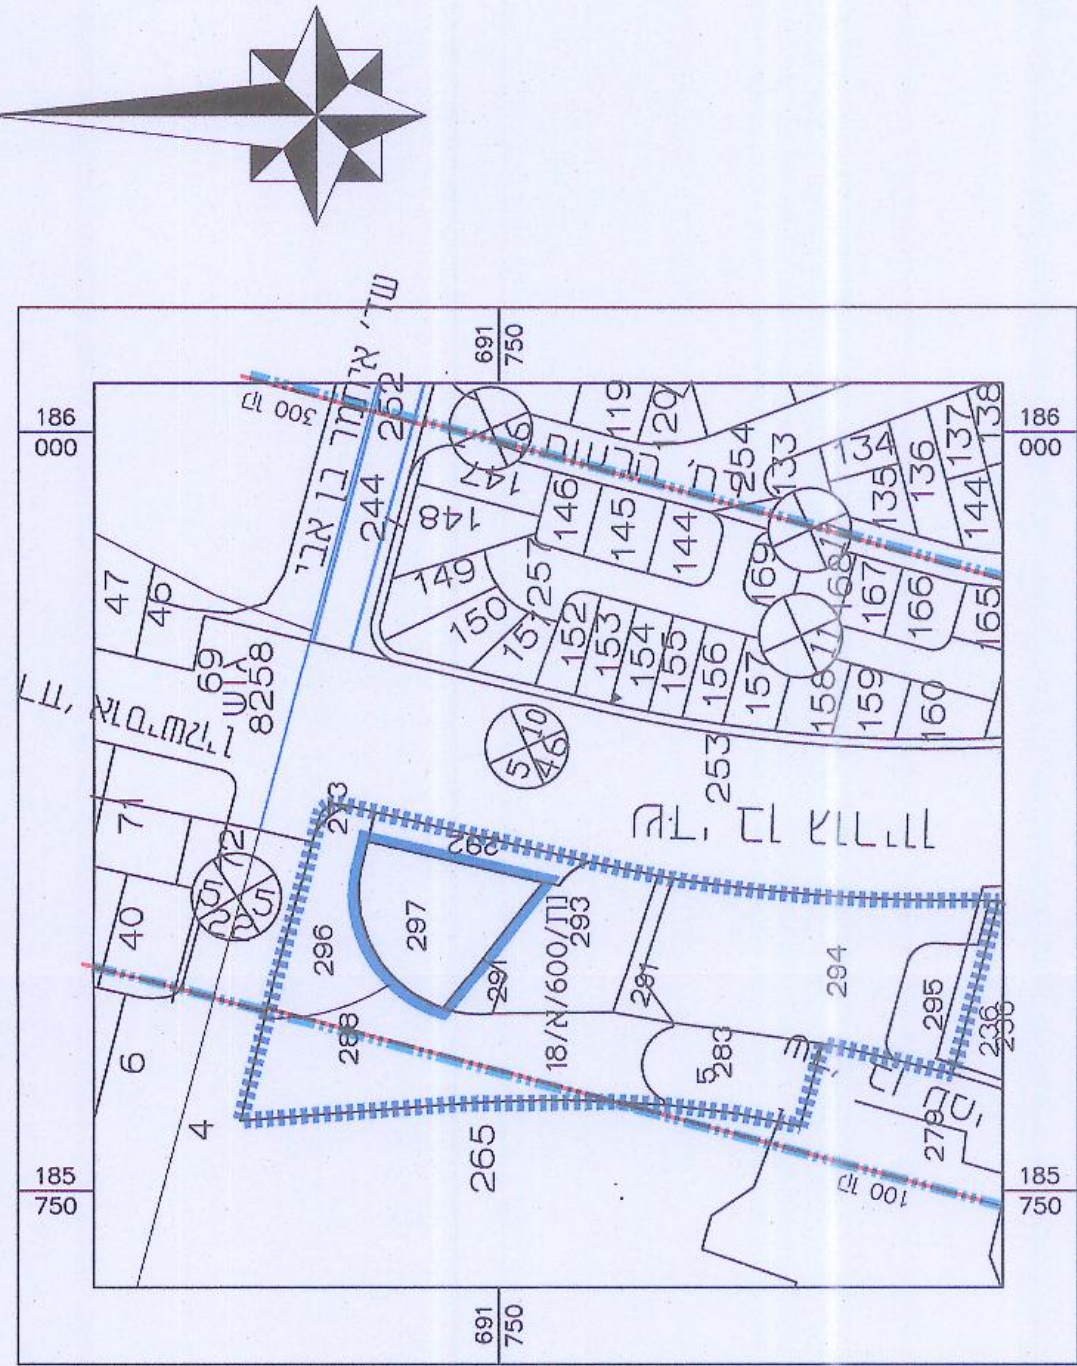

תרשים סביבה

קנ"מ 2500 1



מצב מאושר

קנ"מ 250 1

קו רצף 100 מ'