

חוק התכנון והבנייה, התשכ"ה - 1965

תכנית מפורטת

מס' 408-0340562

נתניה - אזור נופש הבננה

תשריט מצב מוצע	גיליון 1 מתוך 2
מחוז	מרכז
מרחב תכנון מקומי	לב השרון, נתניה, שרונים
רשות מקומית	נתניה
ישוב	
תכנית בסמכות	מחוזית
איחוד וחלוקה	איחוד ולא חלוקה ללא הסכמת כל הבעלים בכל תחום התכנית/בחלק מתחום התכנית
היתרים או הרשאות	תכנית שתמחה ניתן להוציא היתרים או הרשאות
מונה תדפיס התשריט	25
מועד הפקה	29/01/2019
שטח התכנית	875.175 דונם קנה מידה 1:2500
שמות*	רשות מקרקעי ישראל רשות מקרקעי ישראל
זם	תאגיד: רמ"י

בעלי עניין בקרקע*

אישורים בתכנית מס' 408-0340562

טבלת גושים וחלקות*

מספר גוש	כל הגוש/חלק	מספרי חלקות בשלמותן	מספרי חלקות בחלקיתן
7936	חלק	14.16-22.24-32	3.5.12.18.39.53
8005	חלק		1.12.23
8008	חלק	26-27.31.33.36-38.45.47.55	9.15.17.21.23-24.28-29.34.44.46
			48.50.56
8215	חלק		327.372.377.413
8216	חלק		9-11.13
8217	חלק	3,382	415-416.419.421.423
8218	חלק	10	3,21.22
8221	חלק		5.23
8626	חלק		23-24.33
8730	חלק		2
8731	חלק		

* הרשימה המלאה מפורטת בהוראות התכנית / בהודעה שפרסמה בעיתונות וברשומות

הריני מצהיר בזאת כי המפה הטופוגרפית/המצבית המהווה רקע לתכנית זו, נערכה על ידי ביום 24.08.2018 והיא הוכנה לפי הוראות נוהל מבא"ת ובהתאם להוראות החוק ולתקנות המודדים שבתוקף. דיוק הקו הכחול והקדסטר: מדידה גרפית


שם המודד	שגיא שרייבר	1070
מספר רשיון	חתימה	
תאריך		

מקרא



- מגורים ג
- מגורים ד
- מבנים ומסודות ציבור
- שטח ציבורי פתוח
- ספורט ונופש
- פארק/ק/ ציבורי
- מרכז תחבורה
- דרך מאושרת
- דרך מועצת
- חינוך
- יעוד ע"י תכנית מאושרת אחרת
- מסחר ותעסוקה
- שטח לאיחוד וחלוקה חדשה
- ק-בנין
- קו חשמל מתח גבוה
- מידות

תרשים התמצאות - קנ"מ 1:60000

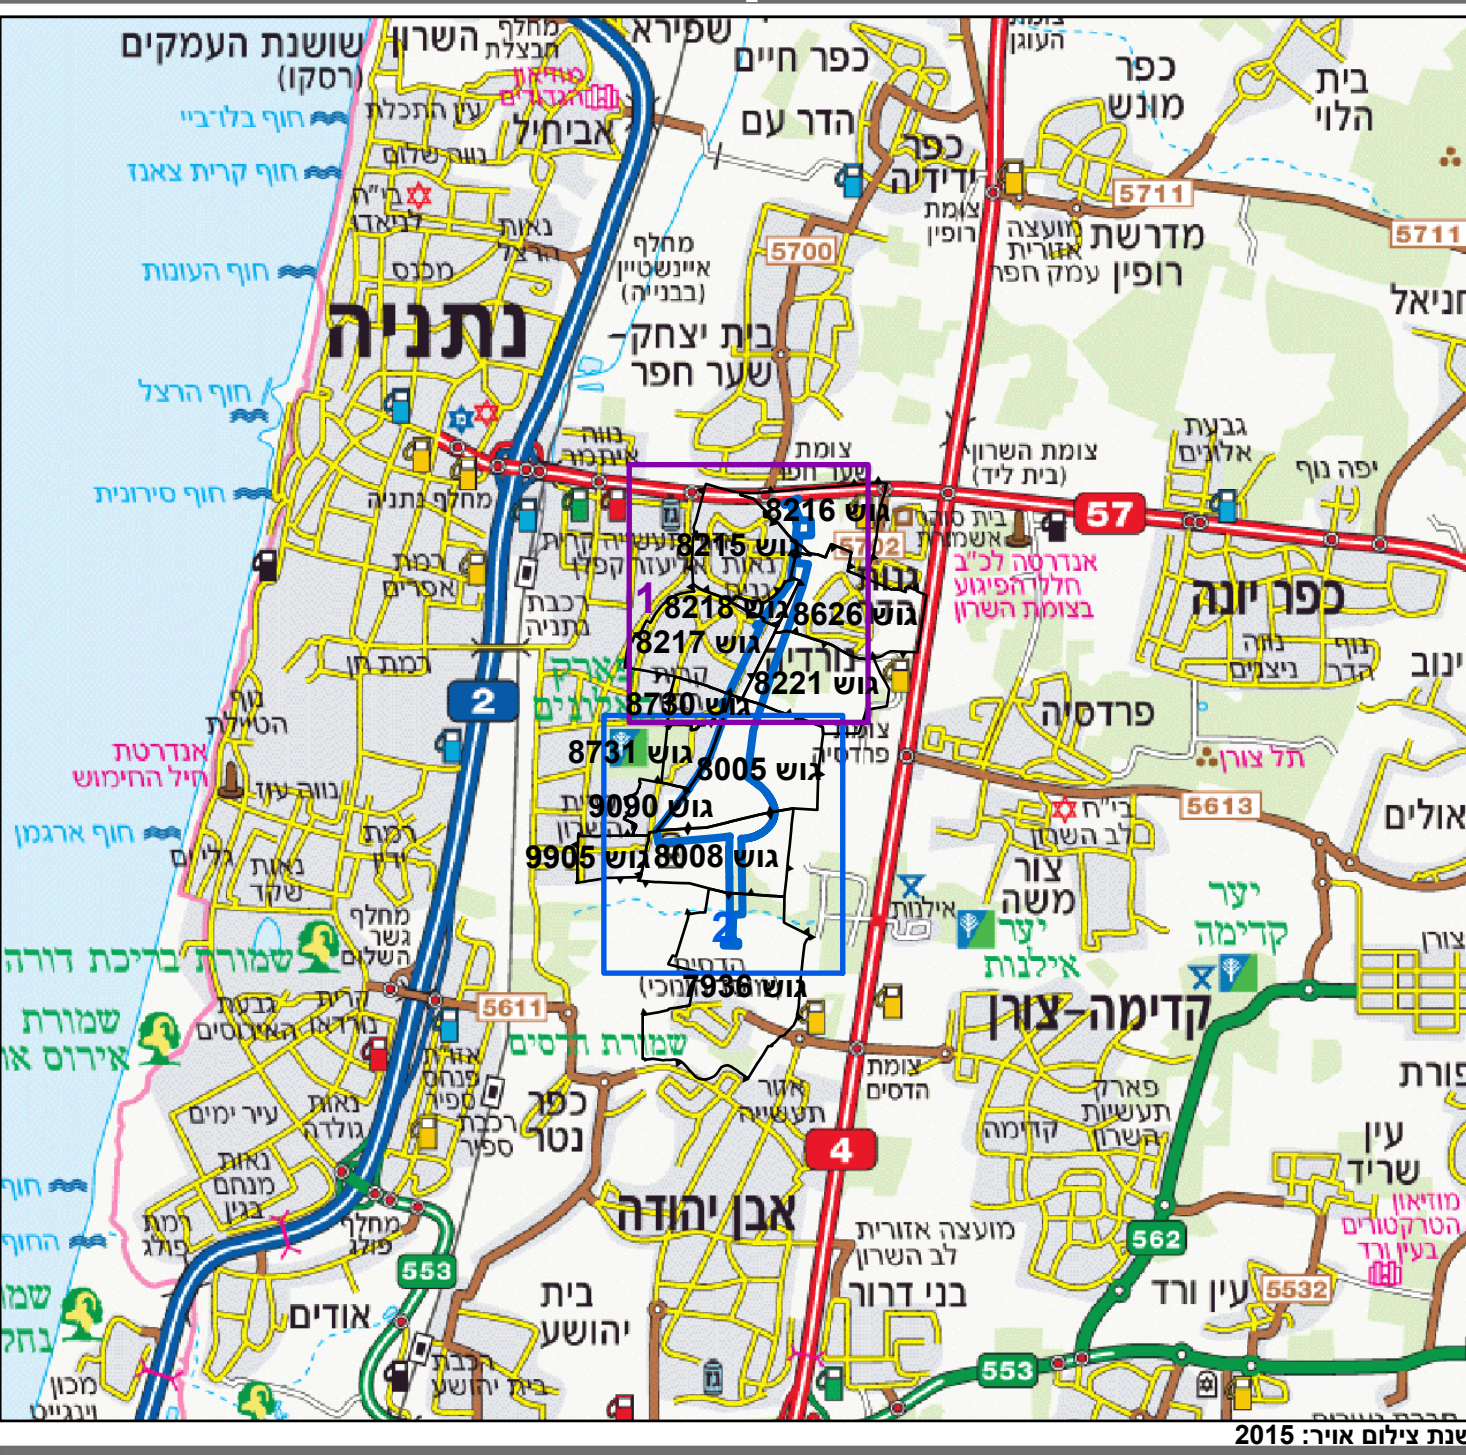

תרשים סביבה - קנ"מ 1:15000



0 25 50 100 150 200 מטרים