

נספח לתכנית מס' 408-0340562

תניה- אזור נופש הבננה

נספח ניקוז

מערכת ניקוז מוצעת-תכנית כללית

מחוז מרחב תכנון מקומי רשות מקומית

מרכז תניה תניה

מקרא

גבול תכנית תא שטח ומספרו גבול גוש ומספרו גבול חסמה ומספרה

רווחת דרך מספר הדרך קווי בנין רוחב הדרך

מקרא סצב מוצע:

מגרם ג' מגרם ד' דרוך מיוחד מתקנים גודשים מכבים מסורת ציבור קרקע הקלאת שטח ציבורי מרחו ספורט גופש פארק גן ציבורי


מקרא: (נספח התיקון)

קו ניקוז ציבורי מוצע קו ניקוז ציבורי מוצע (מחוזי) קו ניקוז תבנית מ"כ בונה מובל נחל נורדיה מוצע מובל נחל נורדיה קיים

גבול עיר תניה גבול אגן הירקות ראשי גבול אגן הירקות משני רוח כביש מתוכנן ע"י מתכנן כבישים מתחם 1 מתחם 2 מתחם 3

מרחק (מ') (מסלול נורדיה עברה)	נקודת קיים
600	
700	
800	
1000	
1200	
1250	
1500	
1600	
1800	
2000	
2500	
2000x1300	

קו מתח גבוה קיים קו מתח גבוה קיים קו מתח גבוה מוצע (ע"י מתכנן אחר)

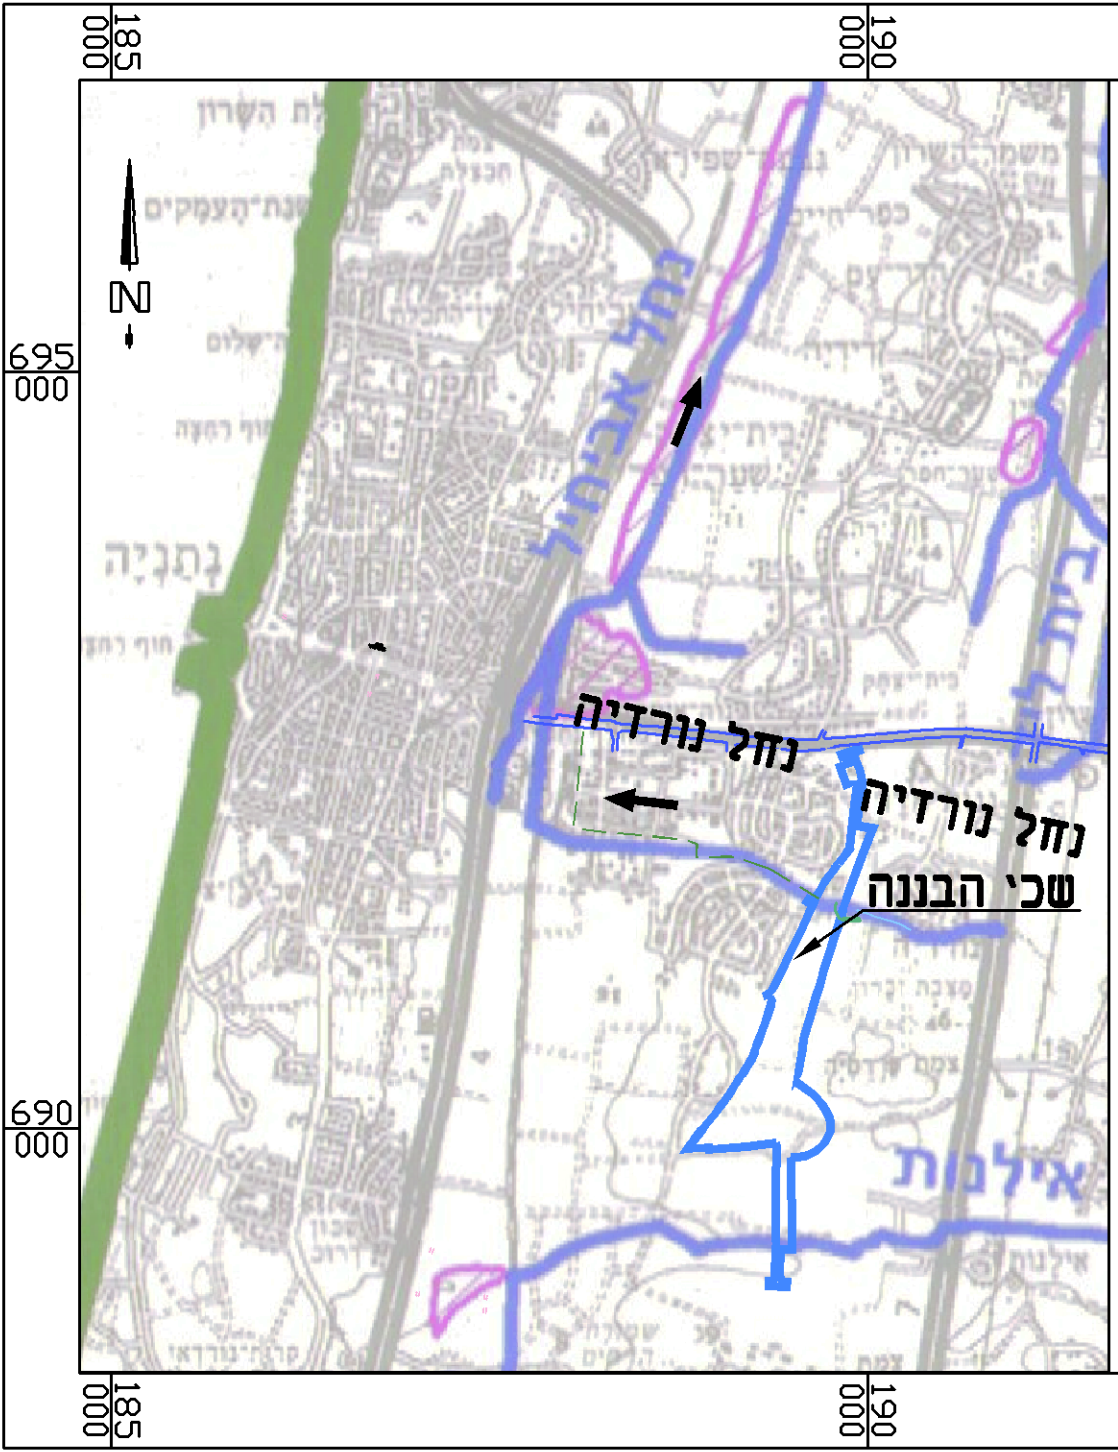


נחלים וניקוז תמ"א 34 ב 3

1 : 50,000

מקרא:

גבול תוכנית גבול מחוז משרד הפנים גבול רשות ניקוז עורק ניקוז ראשי עורק ניקוז משני עורק ניקוז במחוז צפון נחל לתכנון עורק ניקוז ראשי בתחום נחל לתכנון עורק ניקוז משני בתחום נחל לתכנון פשט הצפה

גליון 1 מתוך 2

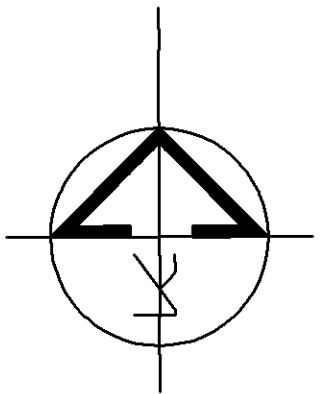

שם התכנית: מערכת ניקוז תכנית כללית

סנ"מ 1:2500

תחולה: נספח ניקוז-מנחה

שלב: הגשת תכנית

תאריך: 09.07.2018

מספר מהדורה: 1

עורך הנסח:

שם: איגני אירנה זברובסקי תאריך: חתימה: בלשה ילון מערכות תשתית בע"מ

בלשה ילון מערכות תשתית בע"מ BALASHA-JALON INFRASTRUCTURE SYSTEMS LTD.