חוק התכנון והבנייה, התשכ"ה – 1965
תכנית מפורטת

מס' תוכנית 408-0340562

נתניה- אזור נופש הבננה

נספח תנועה	גליון 2 מתוך
מחוז	מרכז
מרחב תכנון מקומי	נתניה
רשות מקומית	נתניה
ישוב	נתניה
תאריך	26/08/2018
שם התרשים	**קנ"מ**
חתכים טיפוסיים	1:100
תרשים נוסף	–
תרשים נוסף	–

שמות וחתימות:

עורך הנספח	שם: **דורון מגיד** חתימה: תאגיד: **ש. קרני מערכות תנועה ותחבורה בע"ם**
גורם מאשר	שם: **דורון מגיד** תאריך: תאגיד: **ש. קרני מערכות תנועה ותחבורה בע"ם** חתימה:

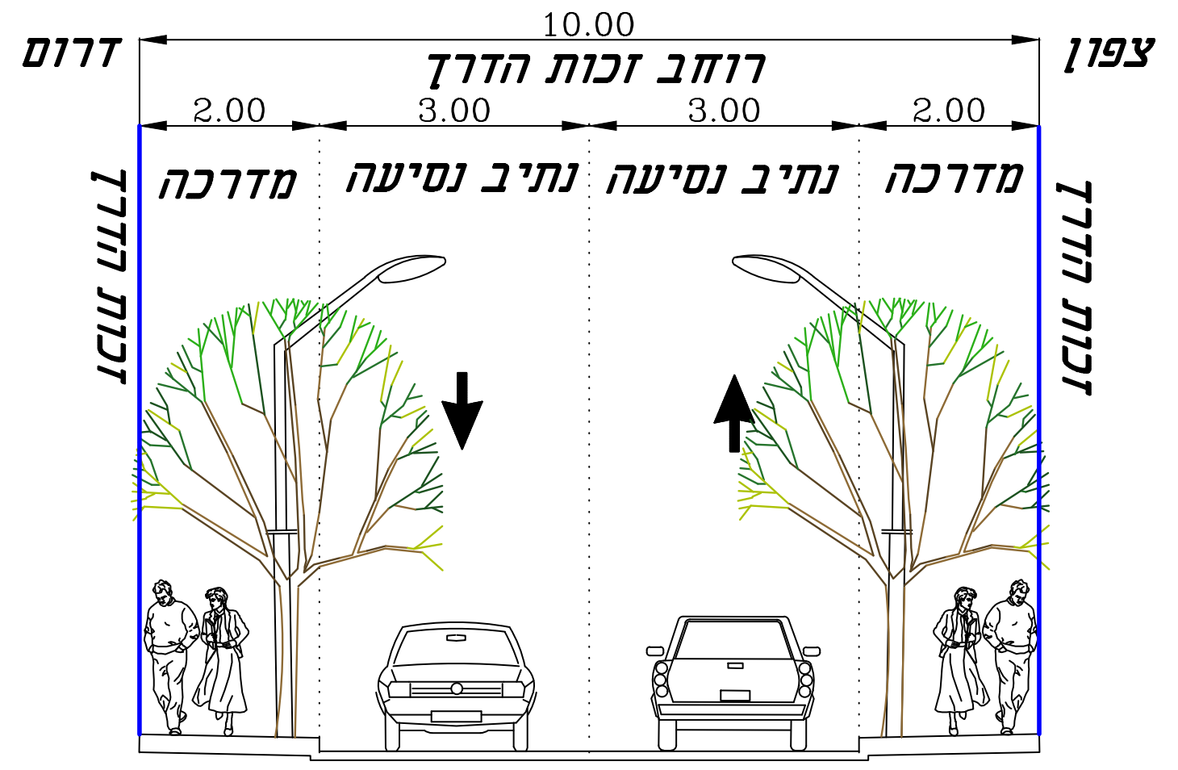

דרום
צפון
10.00
רוחב זכות הדרך
2.00
3.00
3.00
2.00
מדרכה
נתיב נסיעה
נתיב נסיעה
מדרכה
זכות הדרך
זכות הדרך

חתך טיפוסי ברוחב 10 מ'

כביש מס' 9

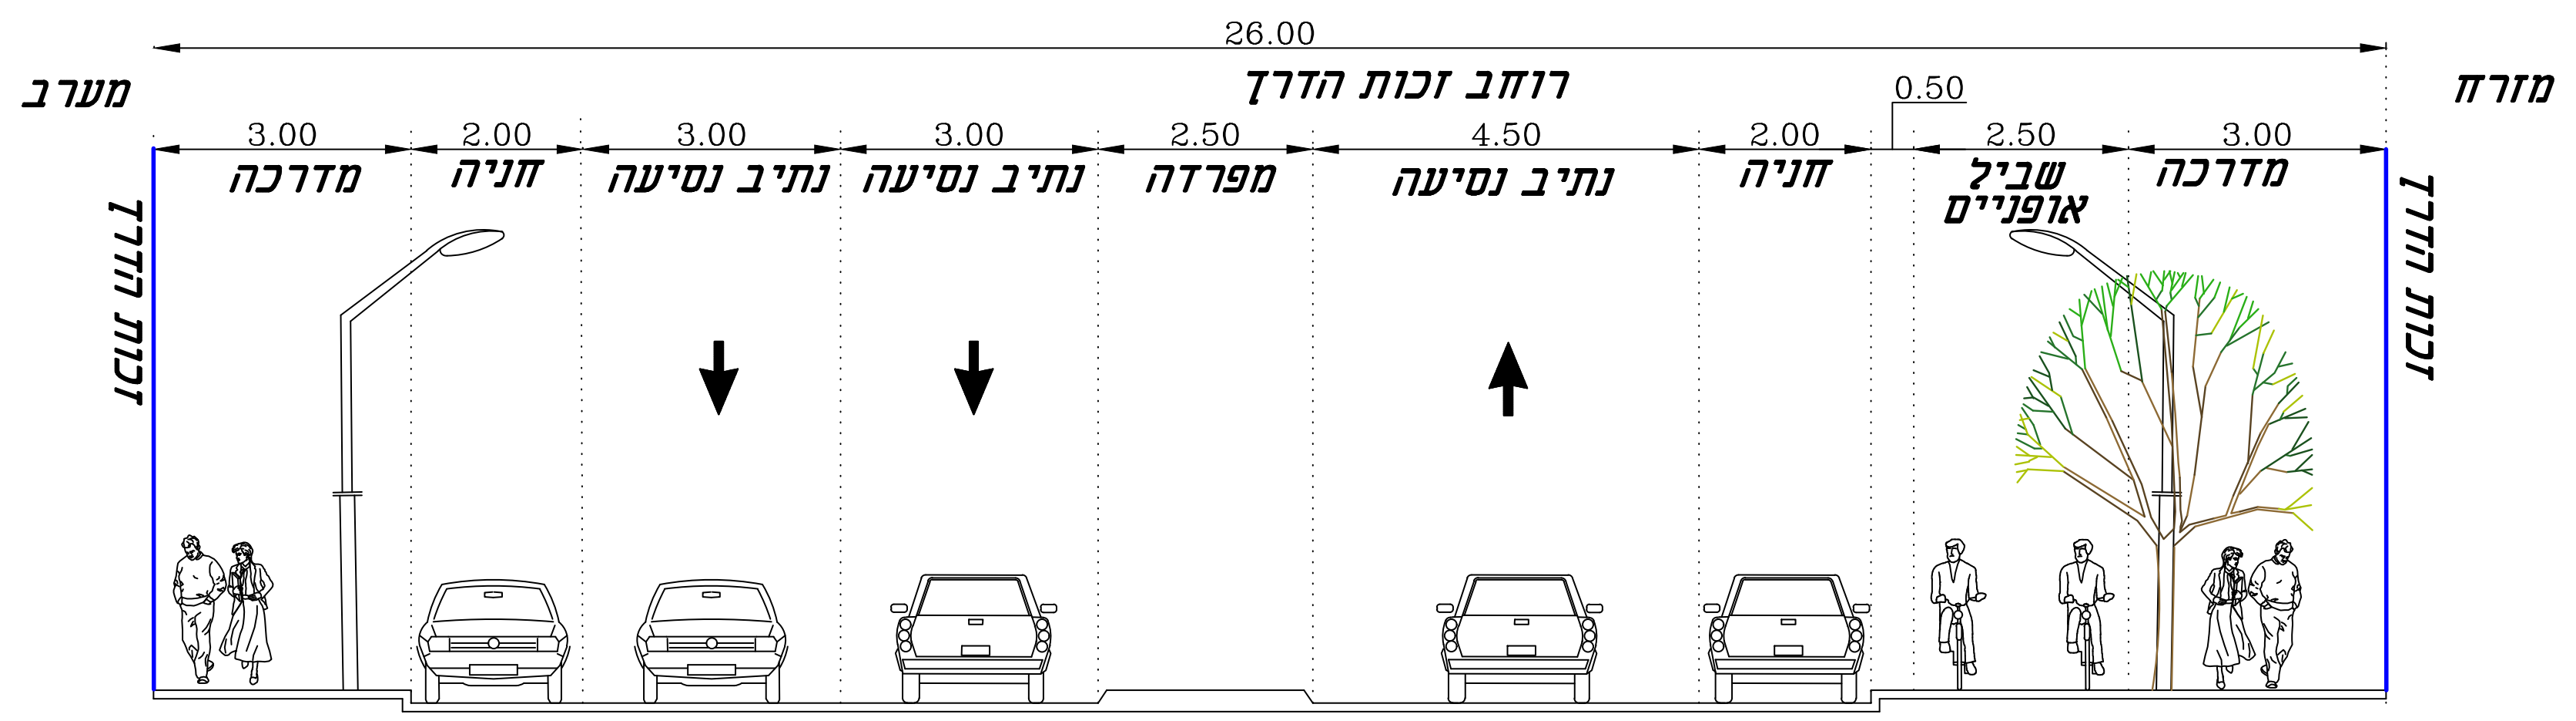

מזרח
מערב
26.00
רוחב זכות הדרך
0.50
3.00 מדרכה
2.50 שביל אופניים
2.00 חניה
4.50 נתיב נסיעה
2.50 מפרדה
3.00 נתיב נסיעה
3.00 נתיב נסיעה
2.00 חניה
3.00 מדרכה
זכות הדרך
זכות הדרך

חתך טיפוסי ברוחב 26 מ'

כביש מס' 5 (באזור קריית החינוך)

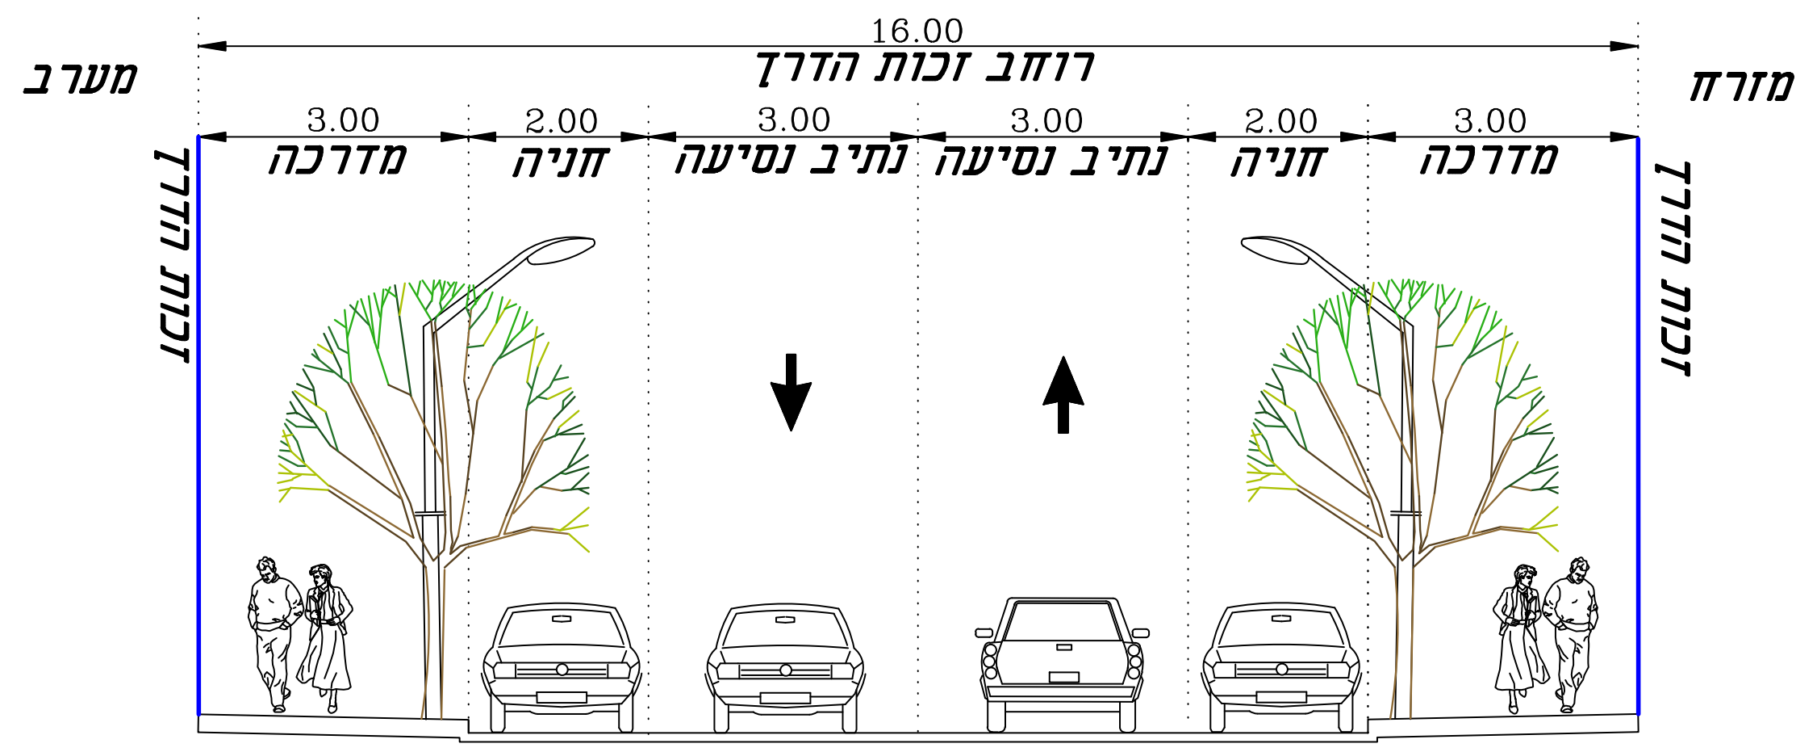

מזרח
מערב
16.00
רוחב זכות הדרך
3.00 מדרכה
2.00 חניה
3.00 נתיב נסיעה
3.00 נתיב נסיעה
2.00 חניה
3.00 מדרכה
זכות הדרך
זכות הדרך

חתך טיפוסי ברוחב 16 מ'

כביש מס' 5

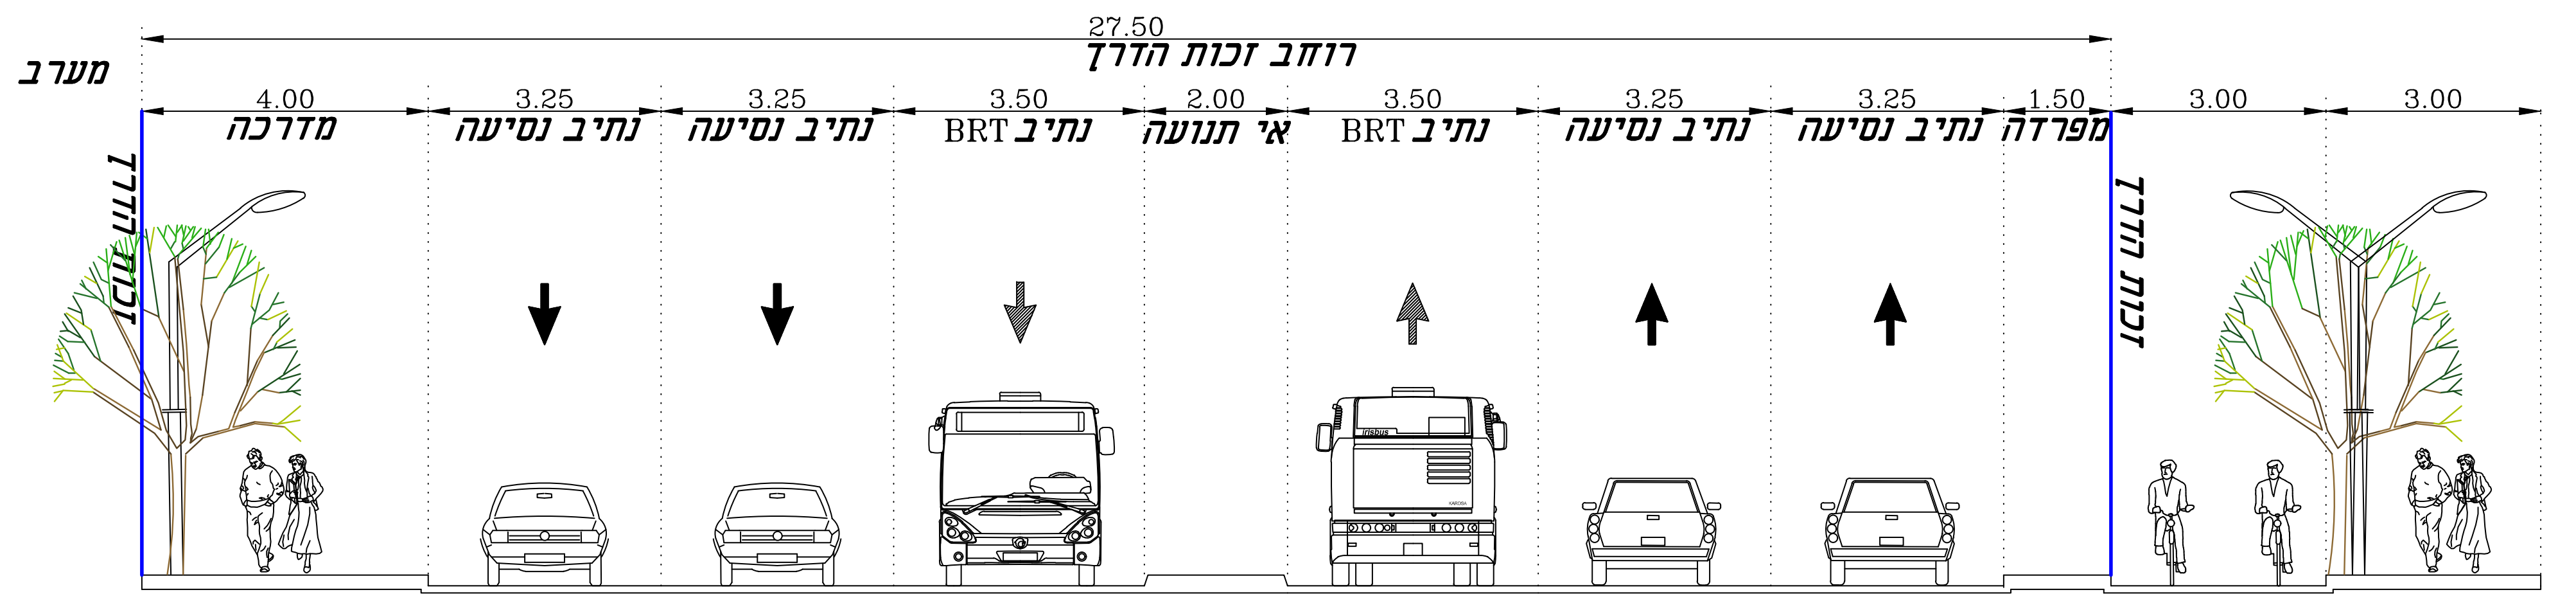

מזרח
מערב
27.50
רוחב זכות הדרך
3.00
3.00
1.50 מפרדה
3.25 נתיב נסיעה
3.25 נתיב נסיעה
3.50 נתיב BRT
2.00 אי תנועה
3.50 נתיב BRT
3.25 נתיב נסיעה
3.25 נתיב נסיעה
4.00 מדרכה
זכות הדרך
זכות הדרך

חתך טיפוסי ברוחב 27.50 מ'

כביש מס' 1

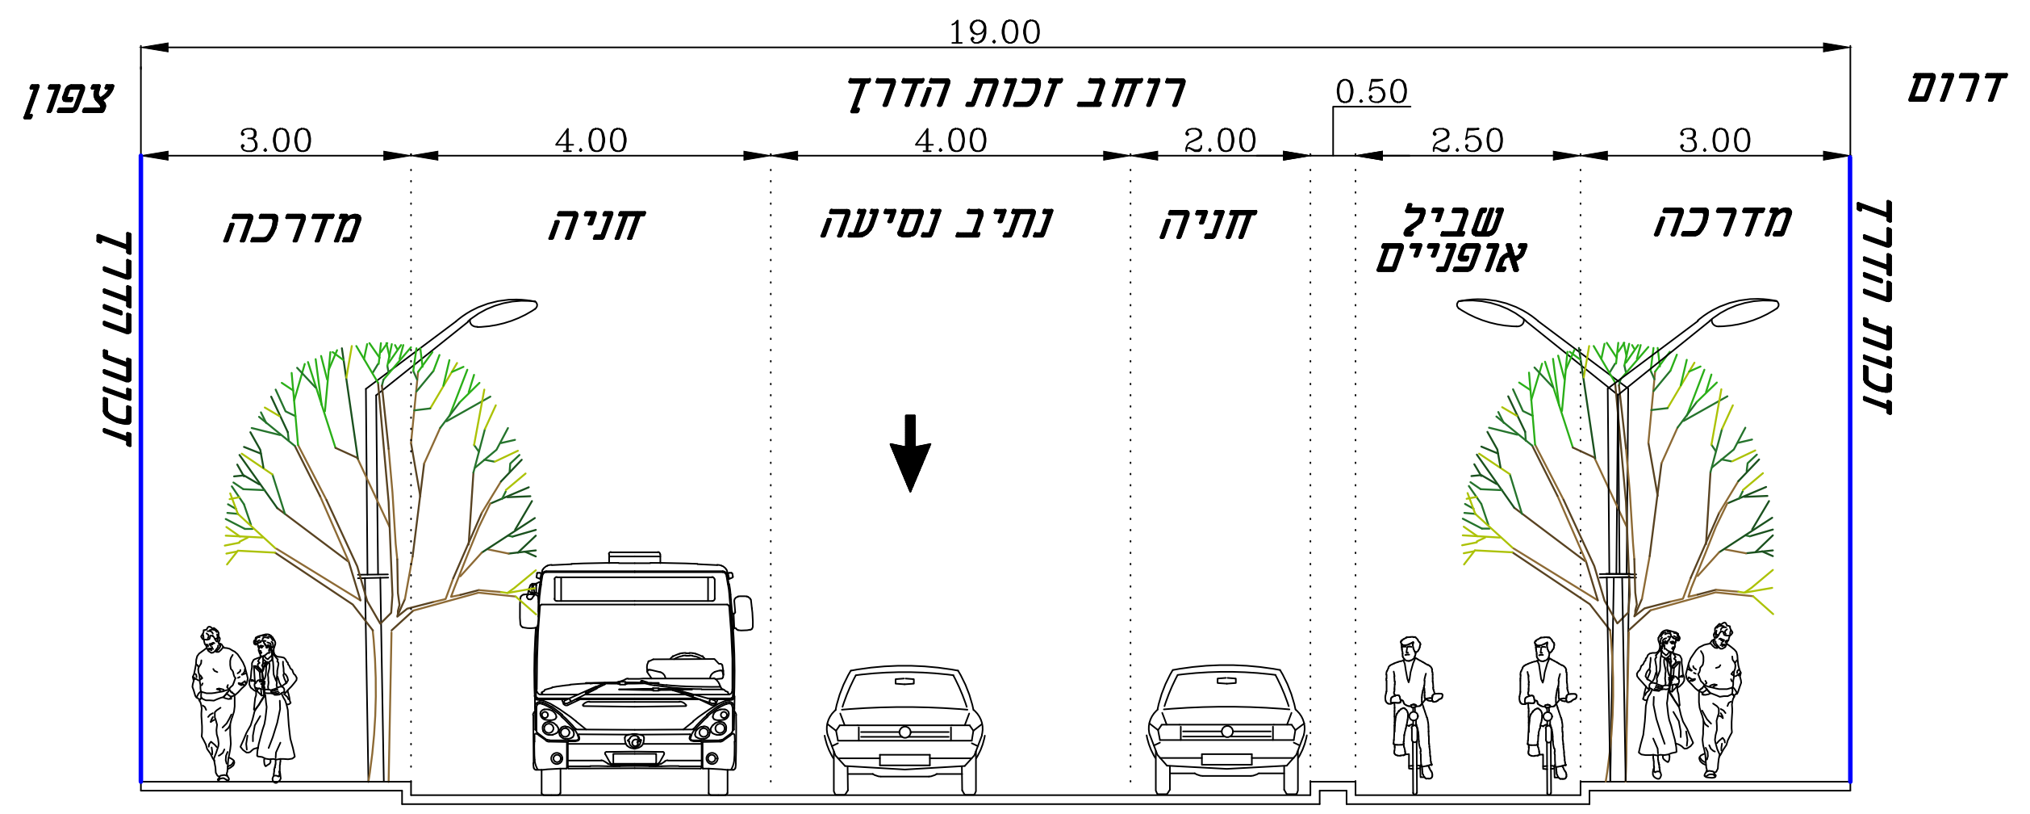

דרום
צפון
19.00
רוחב זכות הדרך
0.50
3.00 מדרכה
2.50 שביל אופניים
2.00 חניה
4.00 נתיב נסיעה
4.00 חניה
3.00 מדרכה
זכות הדרך
זכות הדרך

חתך טיפוסי ברוחב 19 מ'

כביש מס' 6

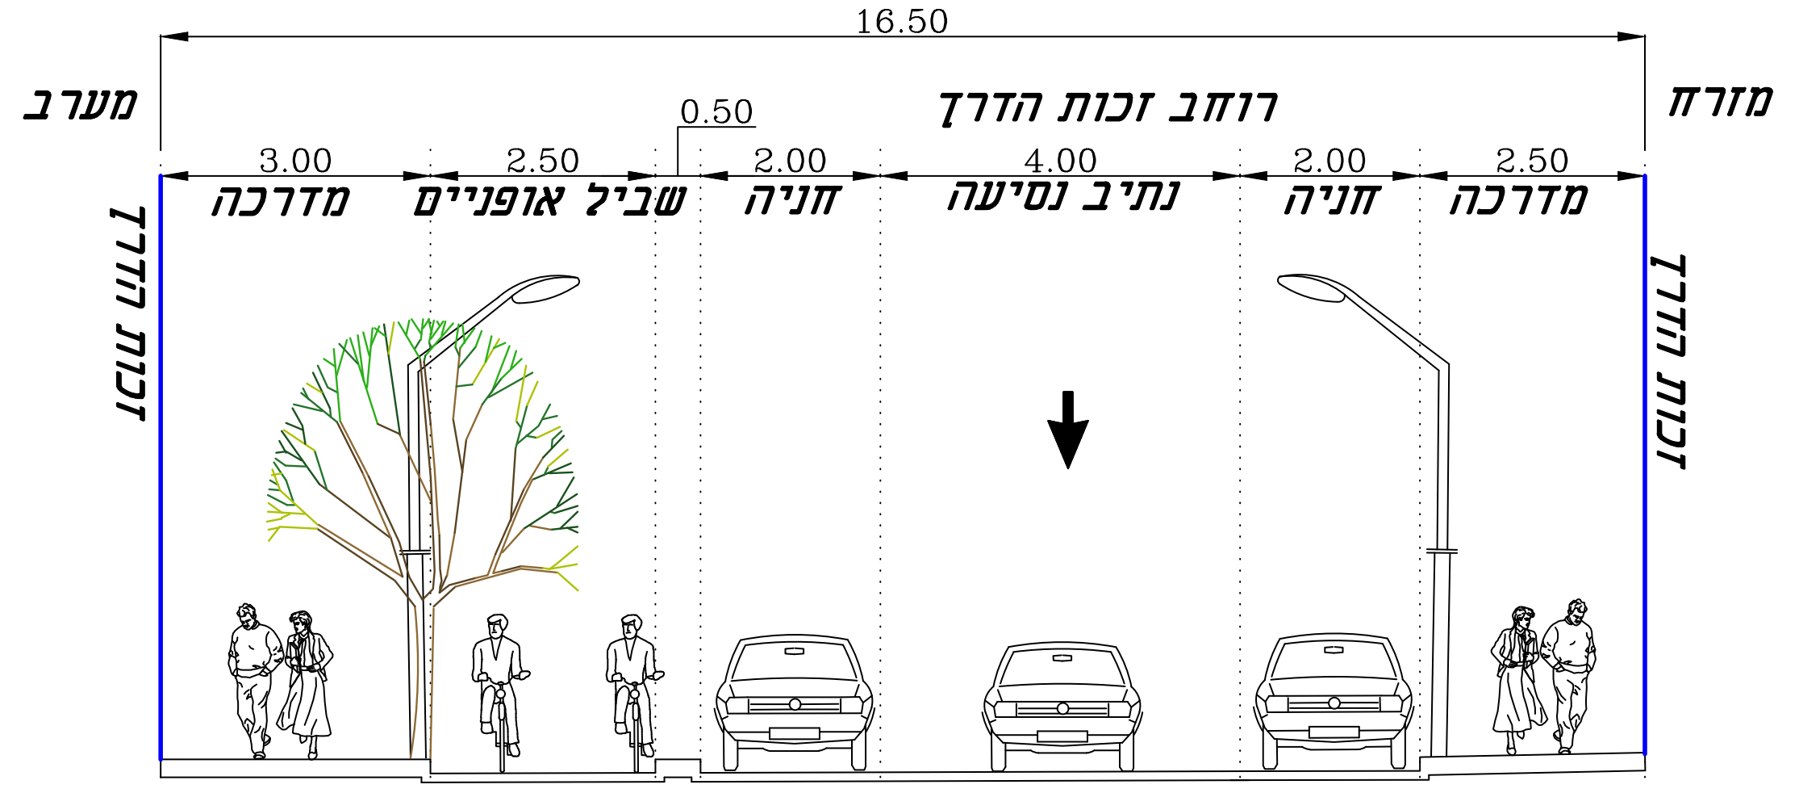

מזרח
מערב
16.50
רוחב זכות הדרך
0.50
2.50 מדרכה
2.00 חניה
4.00 נתיב נסיעה
2.00 חניה
2.50 שביל אופניים
3.00 מדרכה
זכות הדרך
זכות הדרך

חתך טיפוסי ברוחב 16.5 מ'

כביש מס' 6

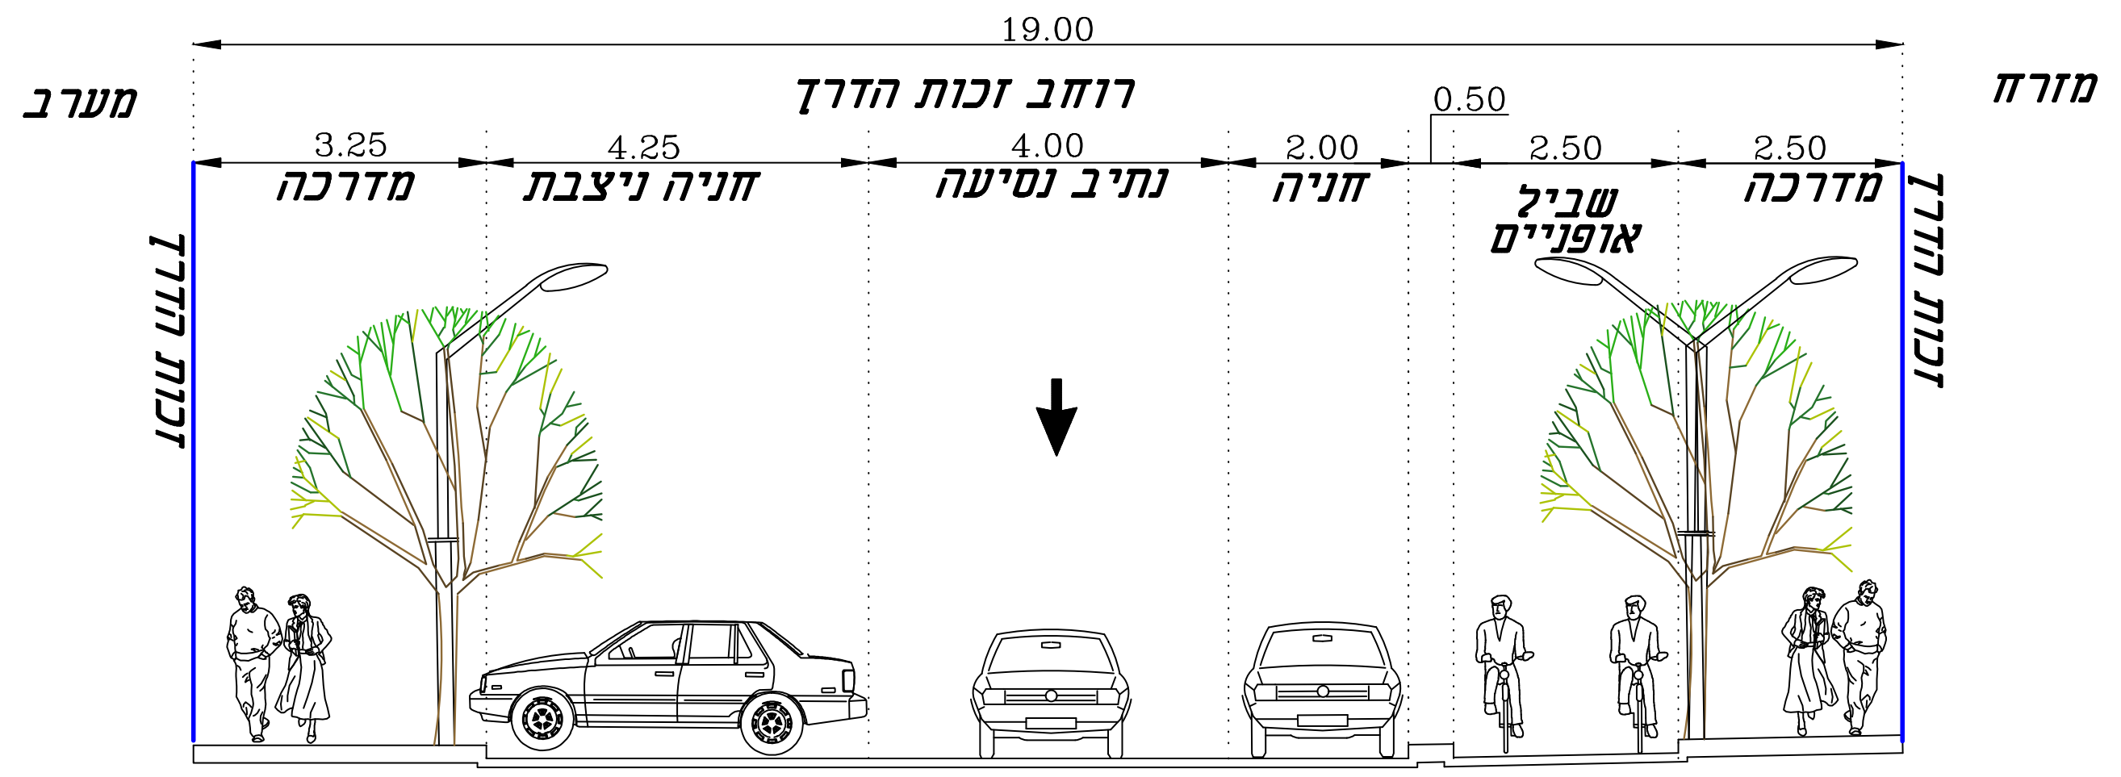

מזרח
מערב
19.00
רוחב זכות הדרך
0.50
2.50 מדרכה
2.50 שביל אופניים
2.00 חניה
4.00 נתיב נסיעה
4.25 חניה ניצבת
3.25 מדרכה
זכות הדרך
זכות הדרך

חתך טיפוסי ברוחב 19 מ'

כביש מס' 6

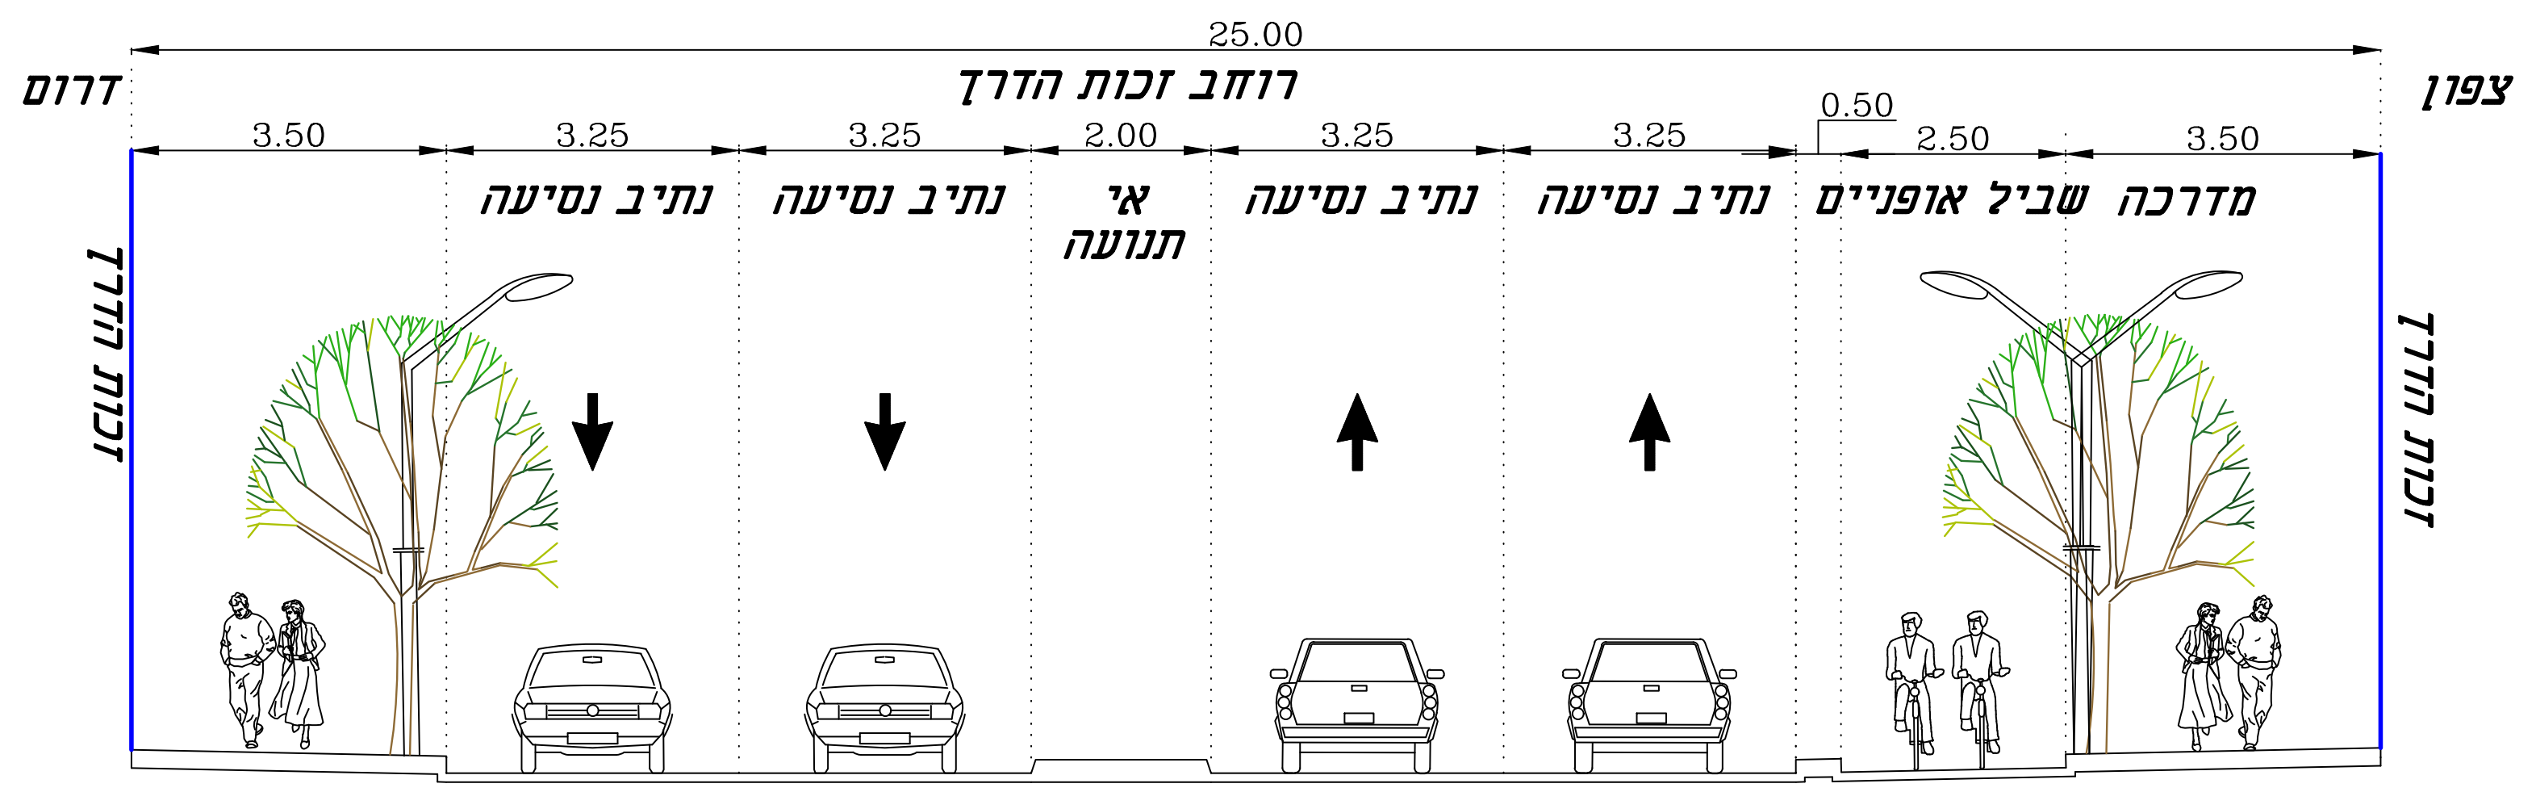

צפון
דרום
25.00
רוחב זכות הדרך
0.50
3.50 מדרכה
2.50 שביל אופניים
3.25 נתיב נסיעה
3.25 נתיב נסיעה
2.00 אי תנועה
3.25 נתיב נסיעה
3.25 נתיב נסיעה
3.50
זכות הדרך
זכות הדרך

חתך טיפוסי ברוחב 25 מ'

כביש מס' 2

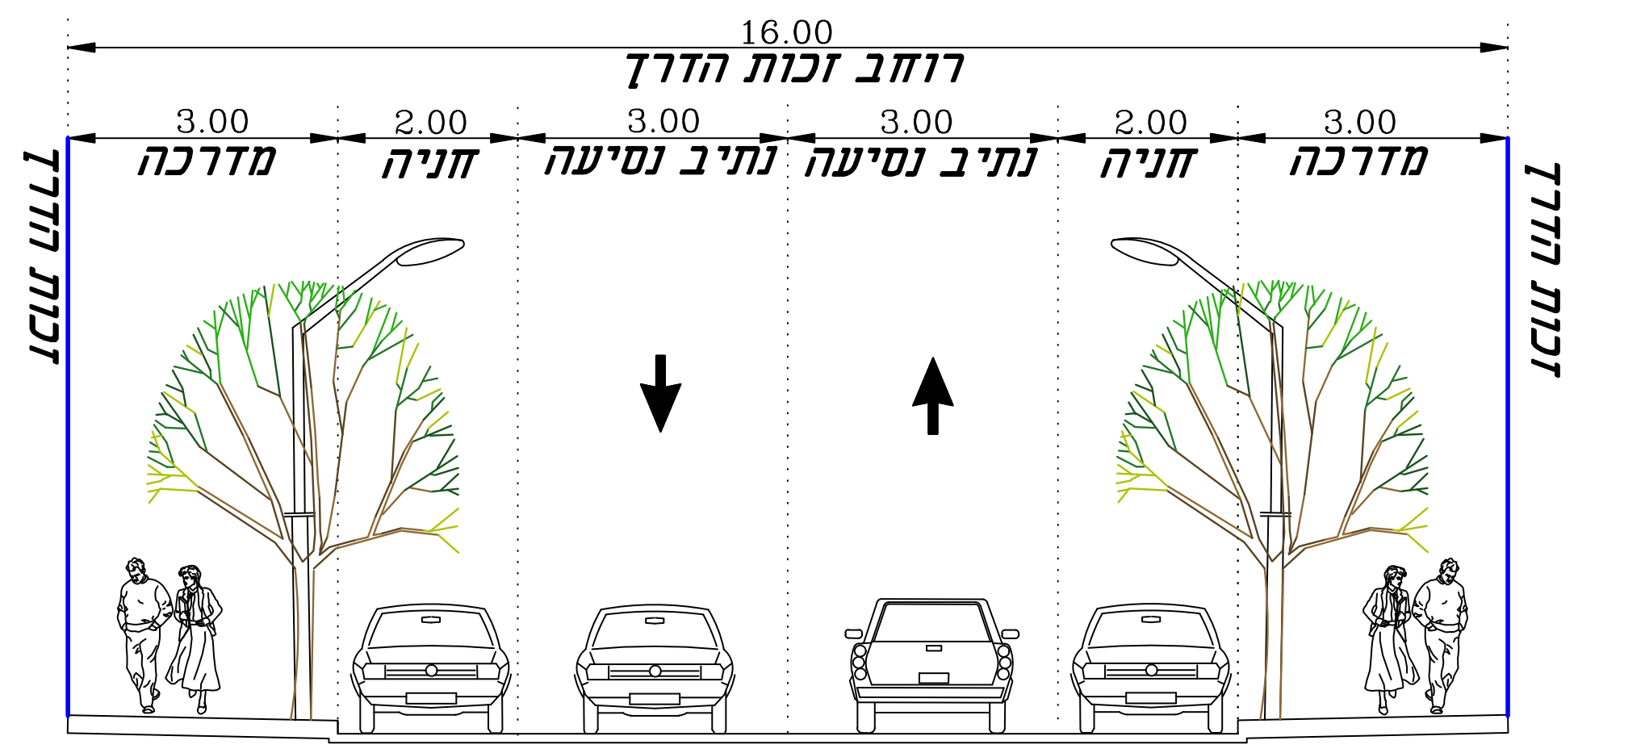

16.00
רוחב זכות הדרך
3.00 מדרכה
2.00 חניה
3.00 נתיב נסיעה
3.00 נתיב נסיעה
2.00 חניה
3.00 מדרכה
זכות הדרך
זכות הדרך

חתך טיפוסי ברוחב 16 מ'

כביש מס' 12,11,10

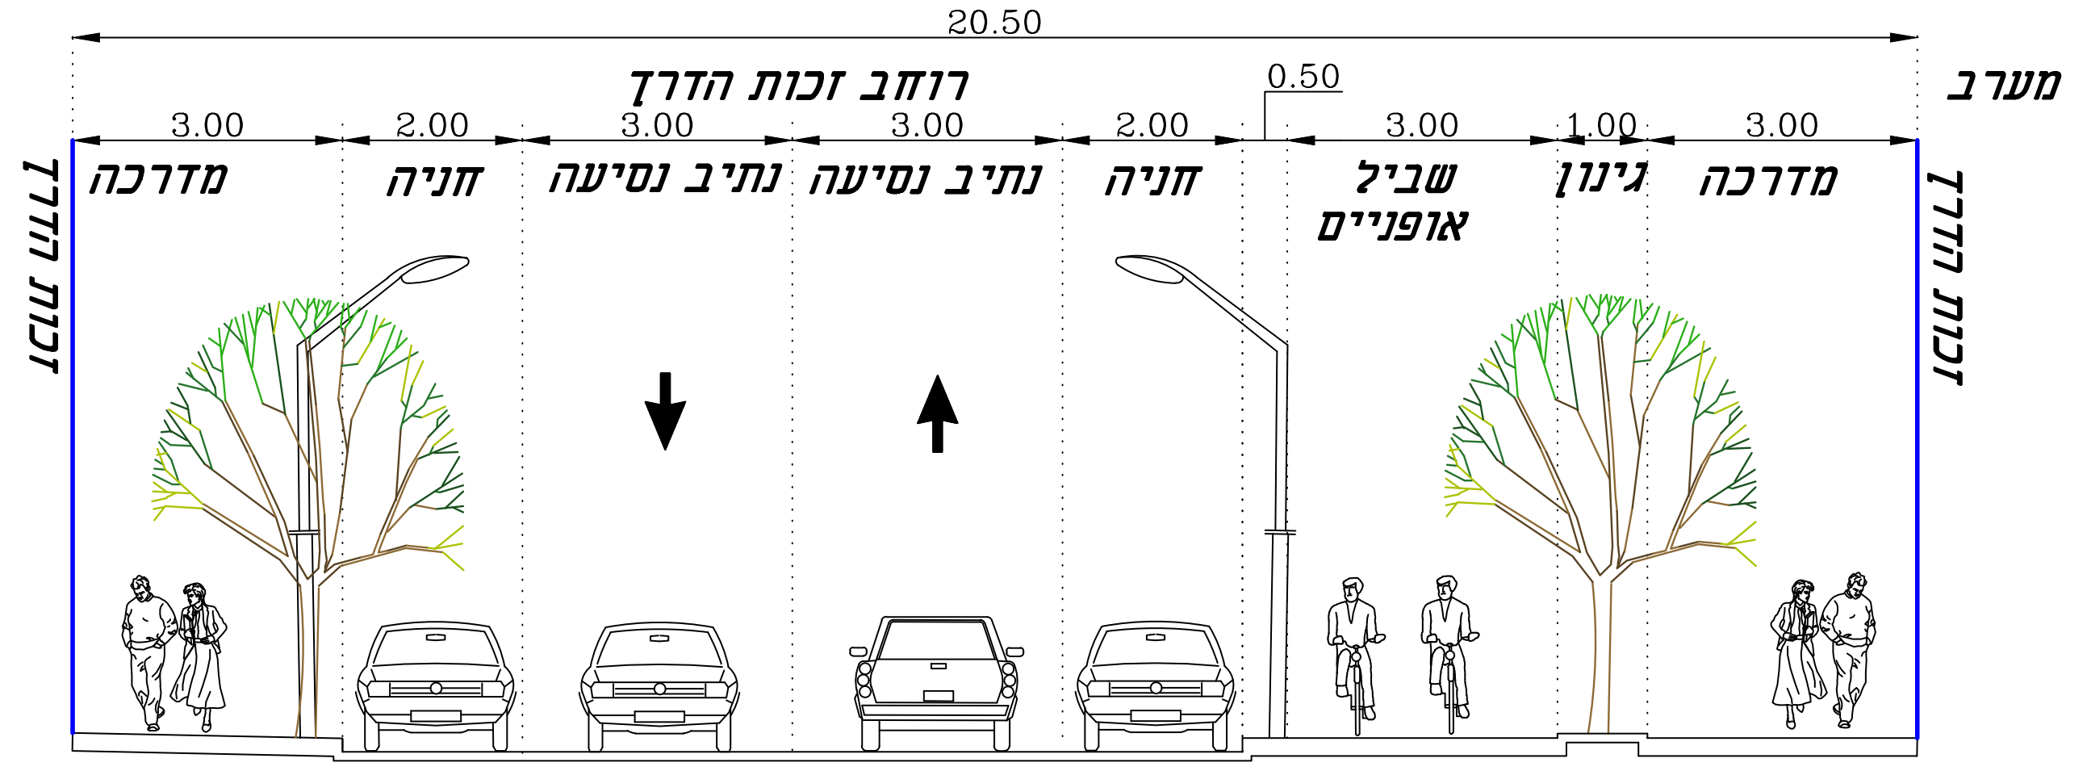

מערב
20.50
רוחב זכות הדרך
0.50
3.00 מדרכה
1.00 גינון
3.00 שביל אופניים
2.00 חניה
3.00 נתיב נסיעה
3.00 נתיב נסיעה
2.00 חניה
3.00 מדרכה
זכות הדרך
זכות הדרך

חתך טיפוסי ברוחב 20.5 מ'

כביש מס' 13

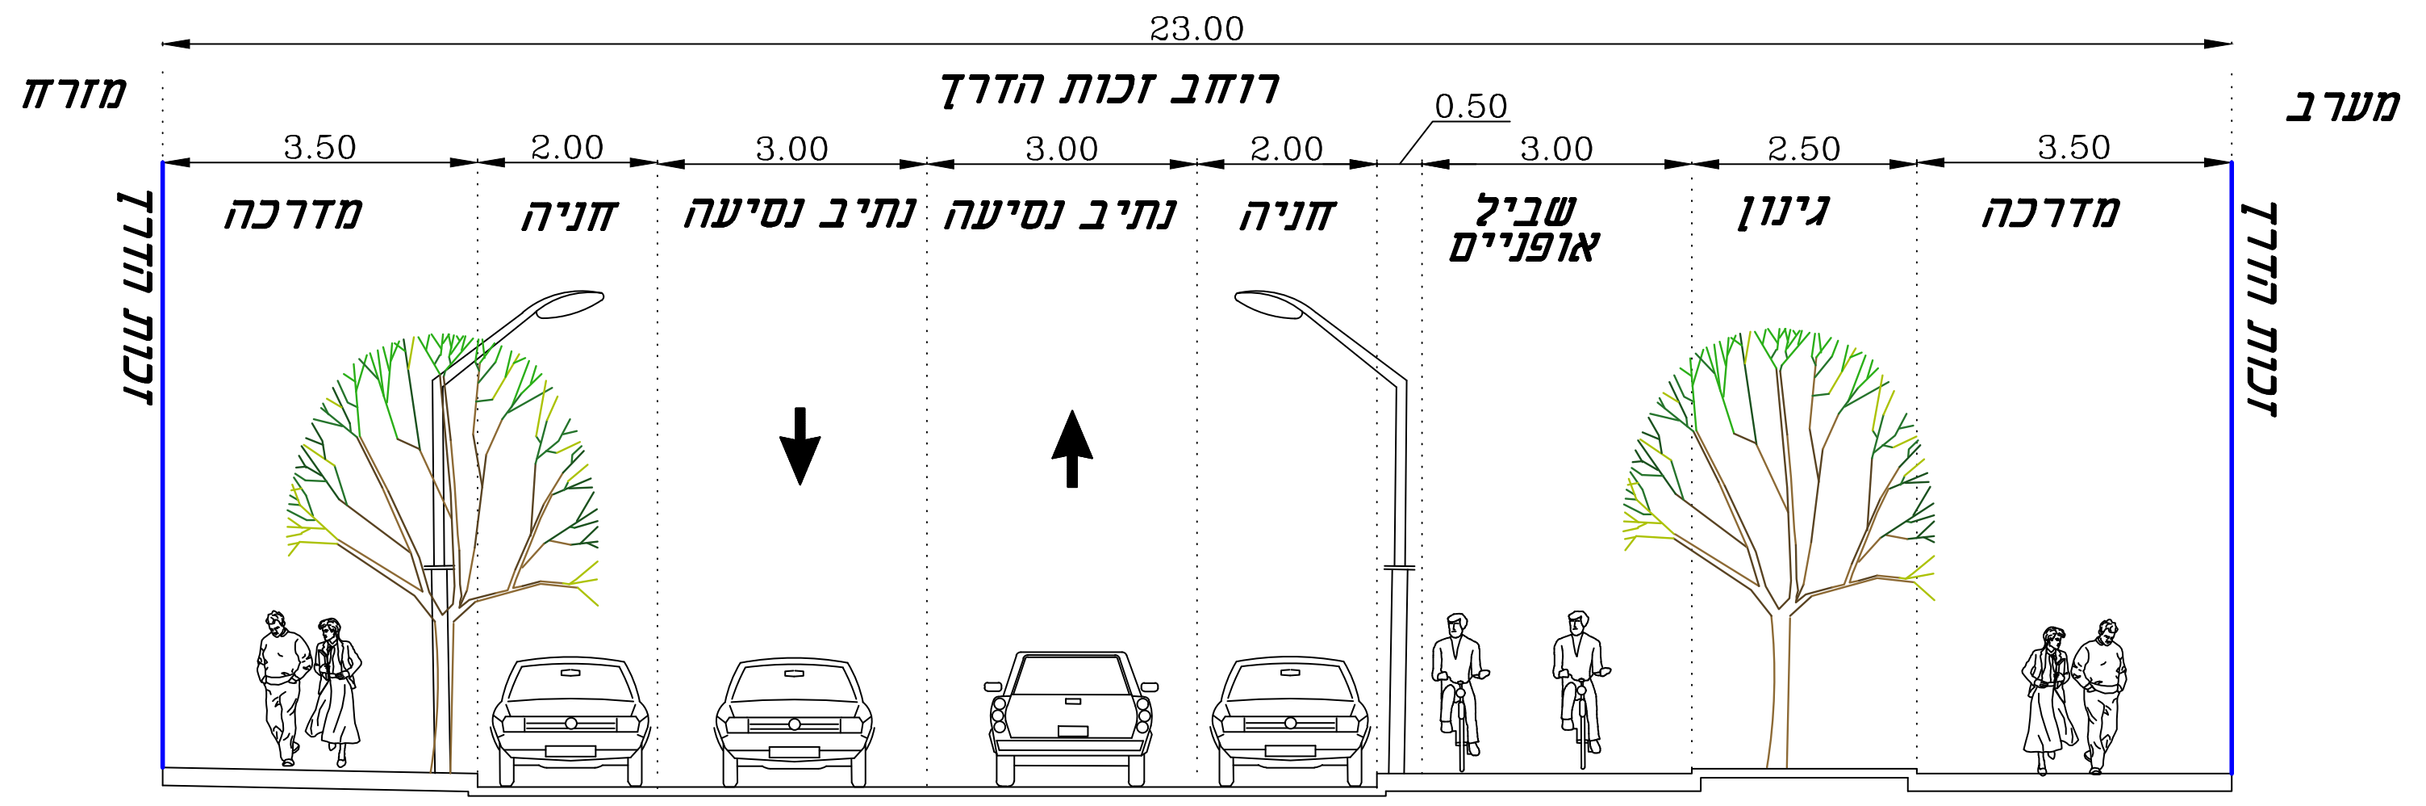

מערב
מזרח
23.00
רוחב זכות הדרך
0.50
3.50 מדרכה
2.50 גינון
3.00 שביל אופניים
2.00 חניה
3.00 נתיב נסיעה
3.00 נתיב נסיעה
2.00 חניה
3.50 מדרכה
זכות הדרך
זכות הדרך

חתך טיפוסי ברוחב 23.0 מ'

כביש מס' 7

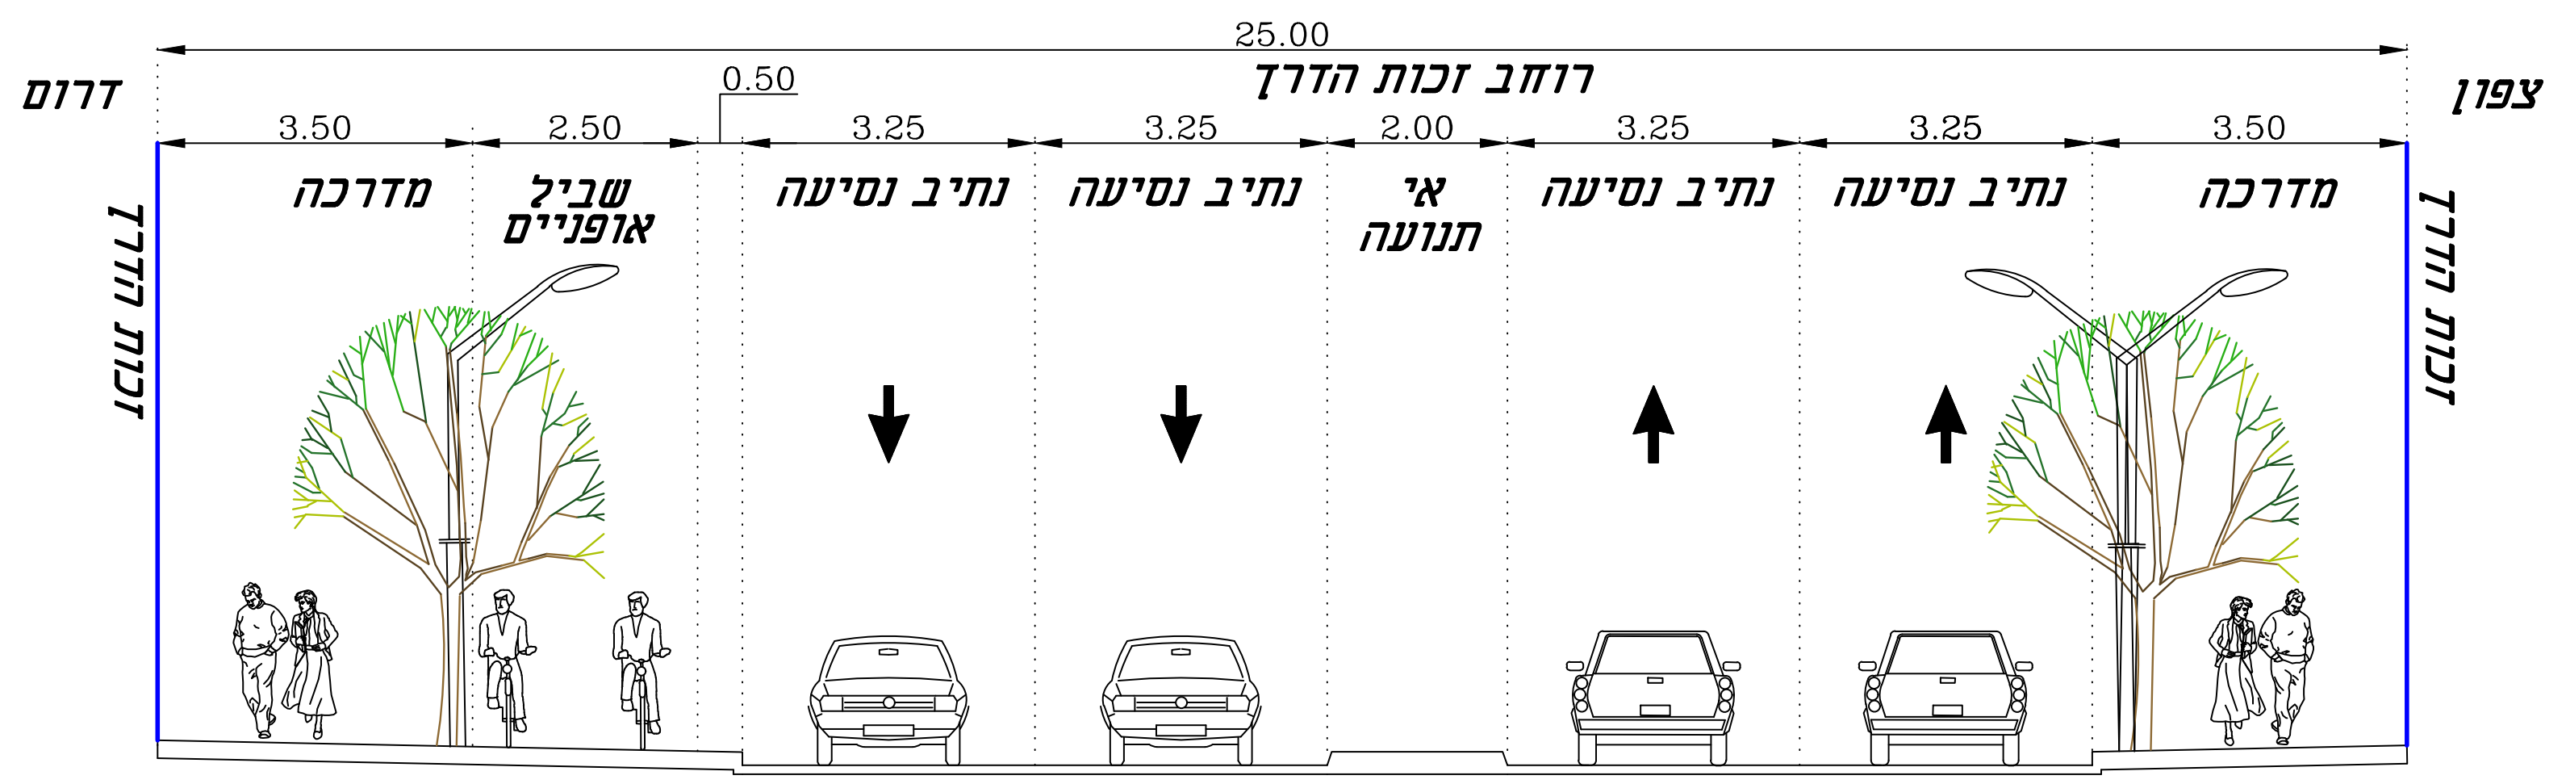

צפון
דרום
25.00
רוחב זכות הדרך
0.50
3.50 מדרכה
3.25 נתיב נסיעה
3.25 נתיב נסיעה
2.00 אי תנועה
3.25 נתיב נסיעה
3.25 נתיב נסיעה
2.50 שביל אופניים
3.50 מדרכה
זכות הדרך
זכות הדרך

חתך טיפוסי ברוחב 25 מ'

כביש מס' 4,3

ש. קרני מערכות תנועה ותחבורה בע"מ