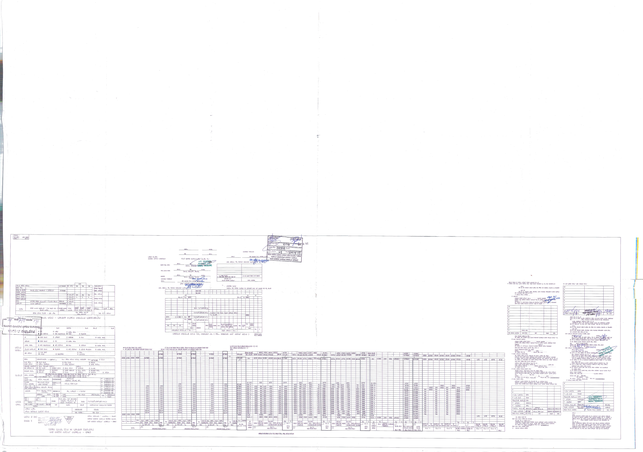

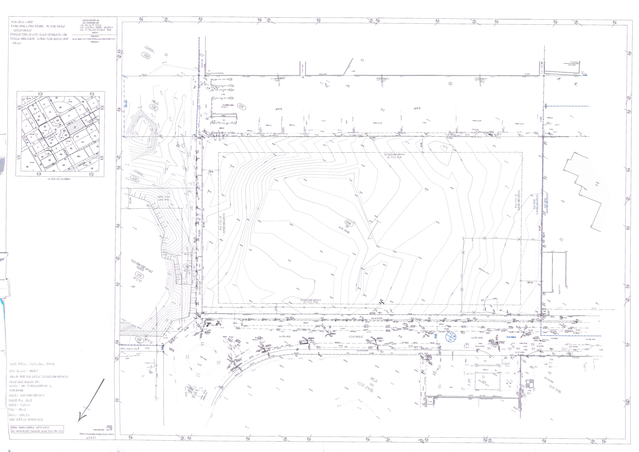

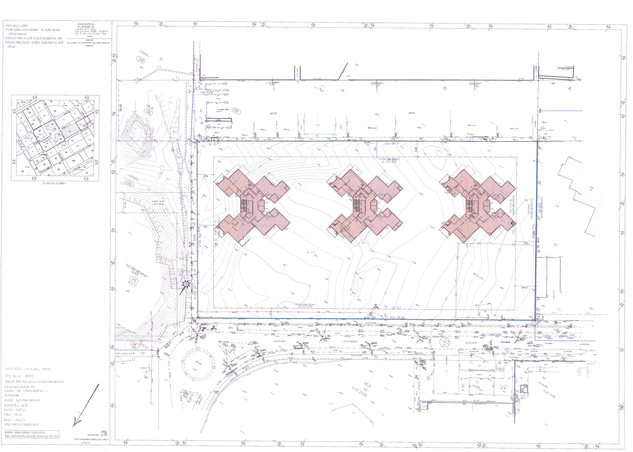

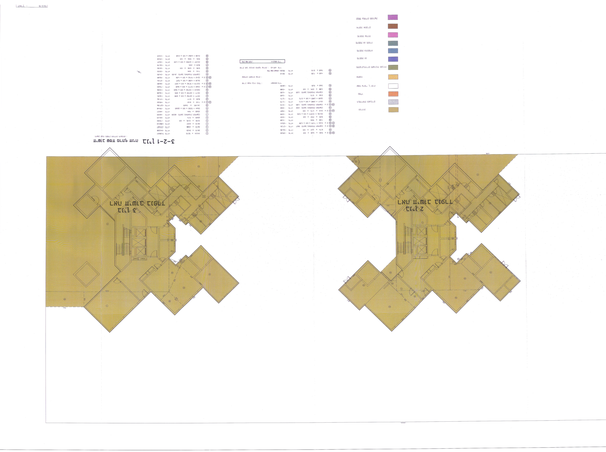

מבנה 1 מבנה 2 מבנה 3 קומת גג+1 1 : 500

מבנה 1 מבנה 2 מבנה 3 קומת גג+2 1 : 500

מבנה 1 מבנה 2 מבנה 3 קומת גג+3 1 : 500

מבנה 1
מבנה 2
מבנה 1
מבנה 2
מבנה 3
מבנה 1
מבנה 2
מבנה 3

קומה 3 1:100
קומה 2 1:100
קומה 1 1:100

קומה 3 1:100
קומה 2 1:100
קומה 1 1:100

קומה 3 1:100
קומה 2 1:100
קומה 1 1:100

בנין 1 • בנין 2 • בנין 3

קומת גלריות
קומת גלריות
קומת גלריות

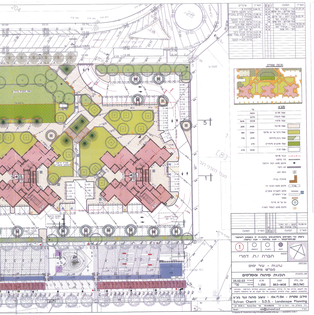

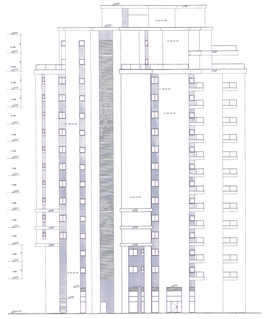

חזית צפונית קנ"מ 1:100

חזית דרומית קנ"מ 1:100

חזית מערבית קנ"מ 1:100

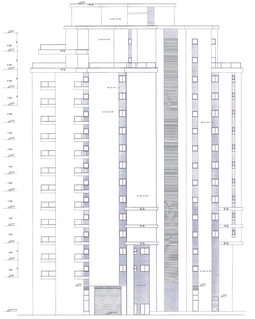

חזית מזרחית קנ"מ 1:100

בנין 1

חזית צפונית קנ"מ 1:100

דרומית קנ"מ 1:100

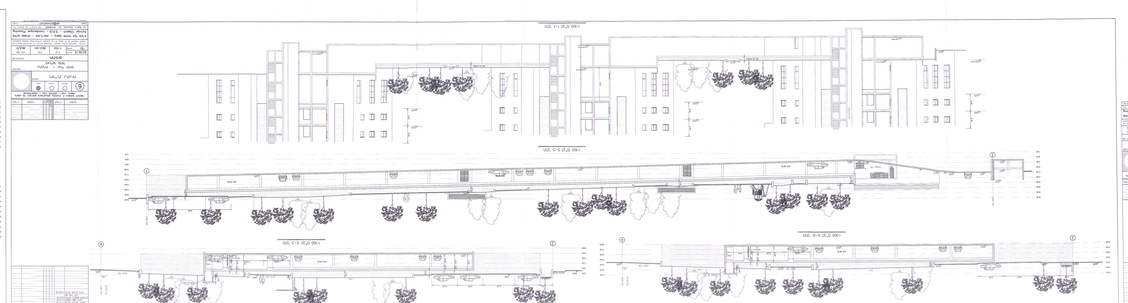

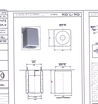

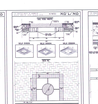

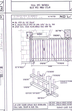

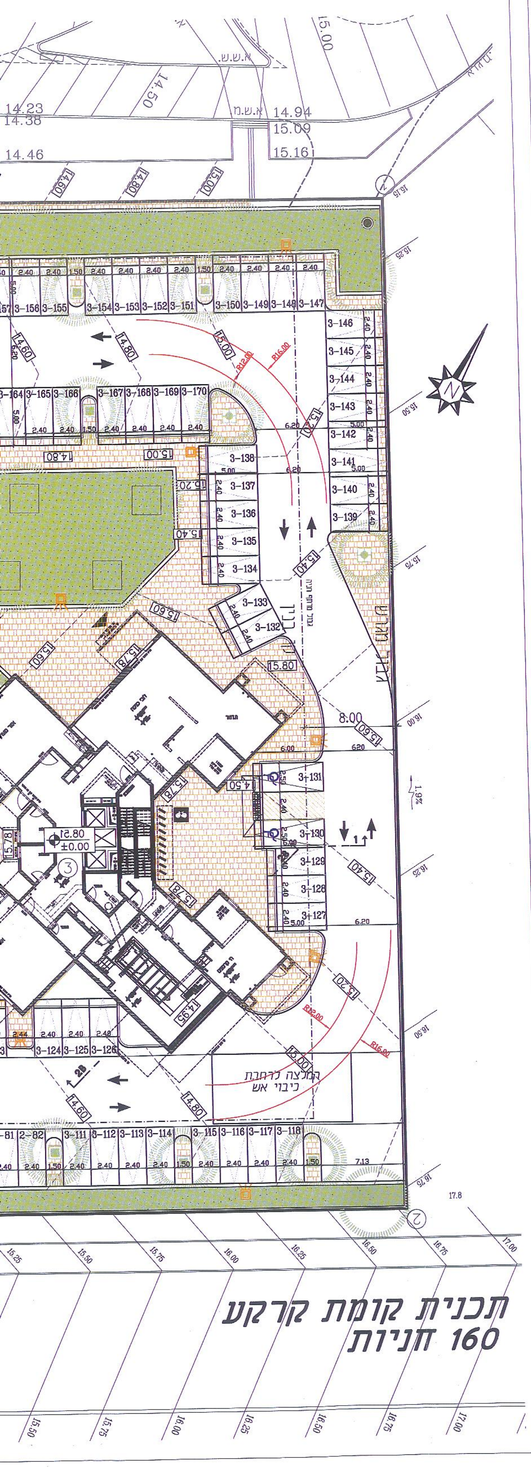

טבלת מאזן חניות:

	יחידות דיור	יחס	פרטי דרוש	פרטי מתוכנן	הערות
מבנה 1016	164	2:1	328		
קומת קרקע				70	
קומת מרתף				69	37 כפולות
סה"כ			328	139	

טבלת חלוקת חניות:

	בניין 3	בניין 2	בניין 1
חניות רגילות	(111–170) 60	(56–110) 55	(1–55) 55

מס'	שינויים/עדכון	תאריך
12	עדכון	04/05/2016
11	עדכון מיספור חניות	31/01/2016
10	עדכון ע"פ תכנית האדריכל	25/11/2015
9	עדכון ע"פ תכנית האדריכל	11/11/2015
8	עדכון ע"פ תכנית האדריכל	20/09/2015
7	עדכון ע"פ תכנית האדריכל	04/08/2015
6	עדכון	25/06/2015
5	עדכון	18/06/2015
4	עדכון	07/06/2015
3	עדכון	08/03/2015
2	עדכון	23/02/2015
1	עדכון	22/01/2015

המזמין:

חבי י.ח.דמרי

נושא:

גוש 9042

1016

תכנית

נספח תנועה להיתר
תכנית קומת קרקע
בנין 1 · 2 · 3

תיק מס':	10153	בקשה מס':	20150261
לעיון ○ תאריך -	לאישור ● תאריך 21/01/15-	לביצוע ○ תאריך -	
קנ"מ:	1:250	מס' תוכנית:	01

רמי ראובני הנדסה ופיתוח בע"מ
רח' הטלים מס' 40 רעננה 43568
טל'/פקס: 09-7742416 פלפון: 054-4298673
e-mail : reuvenny@yahoo.com

A/2 חניות ומסעות מאבן 10/20 בשלושה גוונים

הערות:
1. המידות המופיעות של החניות יבוצעו בהתאם לתכנית ידוע תנועה.
2. גווני הריצוף יקבעו בתחתם לתכנית וכתב הכמויות.

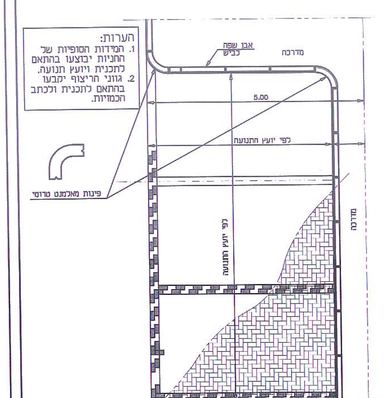

אס.די.אס 02.04.14

A/43 הנמכת מדרכה לנכים / לעגלות במדרכות

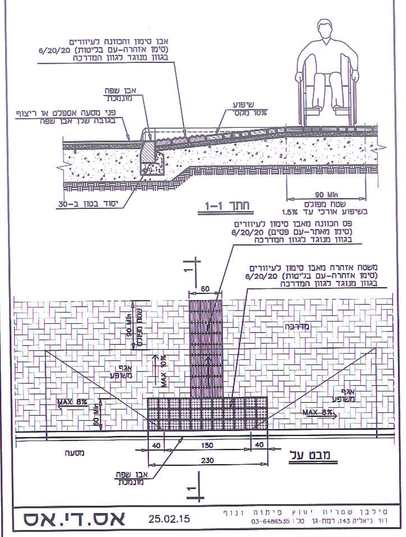

אס.די.אס 25.02.15

A/34 ריצוף מדרכות מאבנים 10/20/6, 20/20/6 ס"מ כולל רצועת שירות מאבן "טרנטו". דוגמת הגוונים באורר

הערה:
דוגמת הגוונים וגימור לפי תכנית פיתוח בביצוע וכתב הכמויות

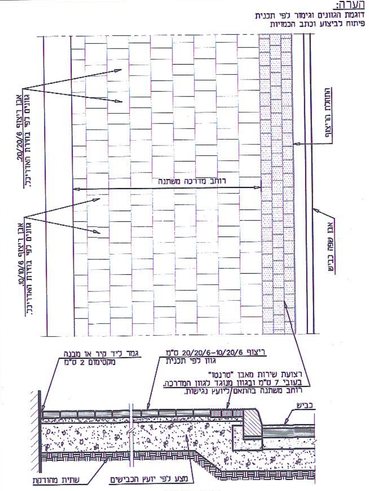

אס.די.אס 02.10.13

B/27 עיצוב קיר בטון עם חיפוי אבן כורכרית מבוקעת או מנוסרת (מידות האבנים 35/23) קופינג בגמד מסולסל בכרכוב (קופינג 7\30\60)

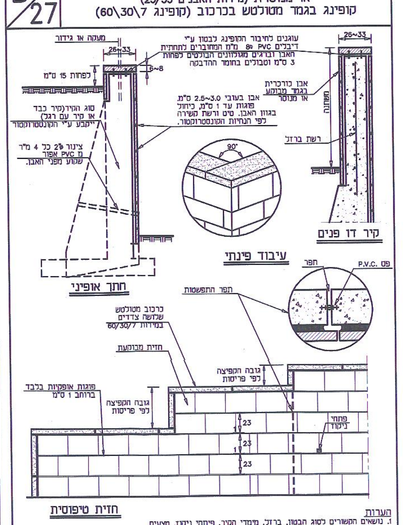

אס.די.אס 21.10.15