






מצב מאושר
קו"מ 1 : 250

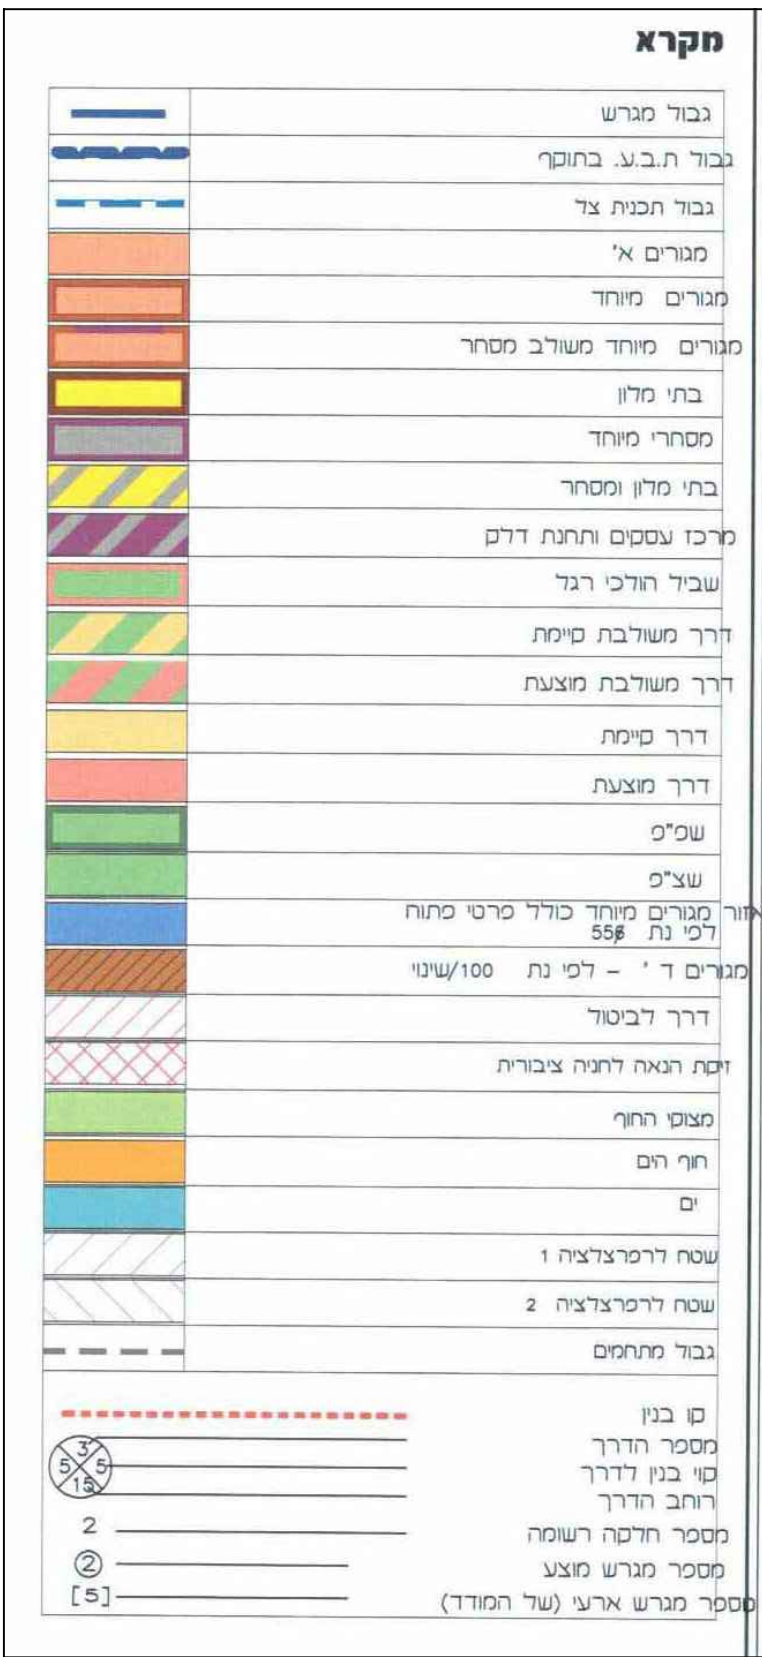

קו רדום 100 מ'

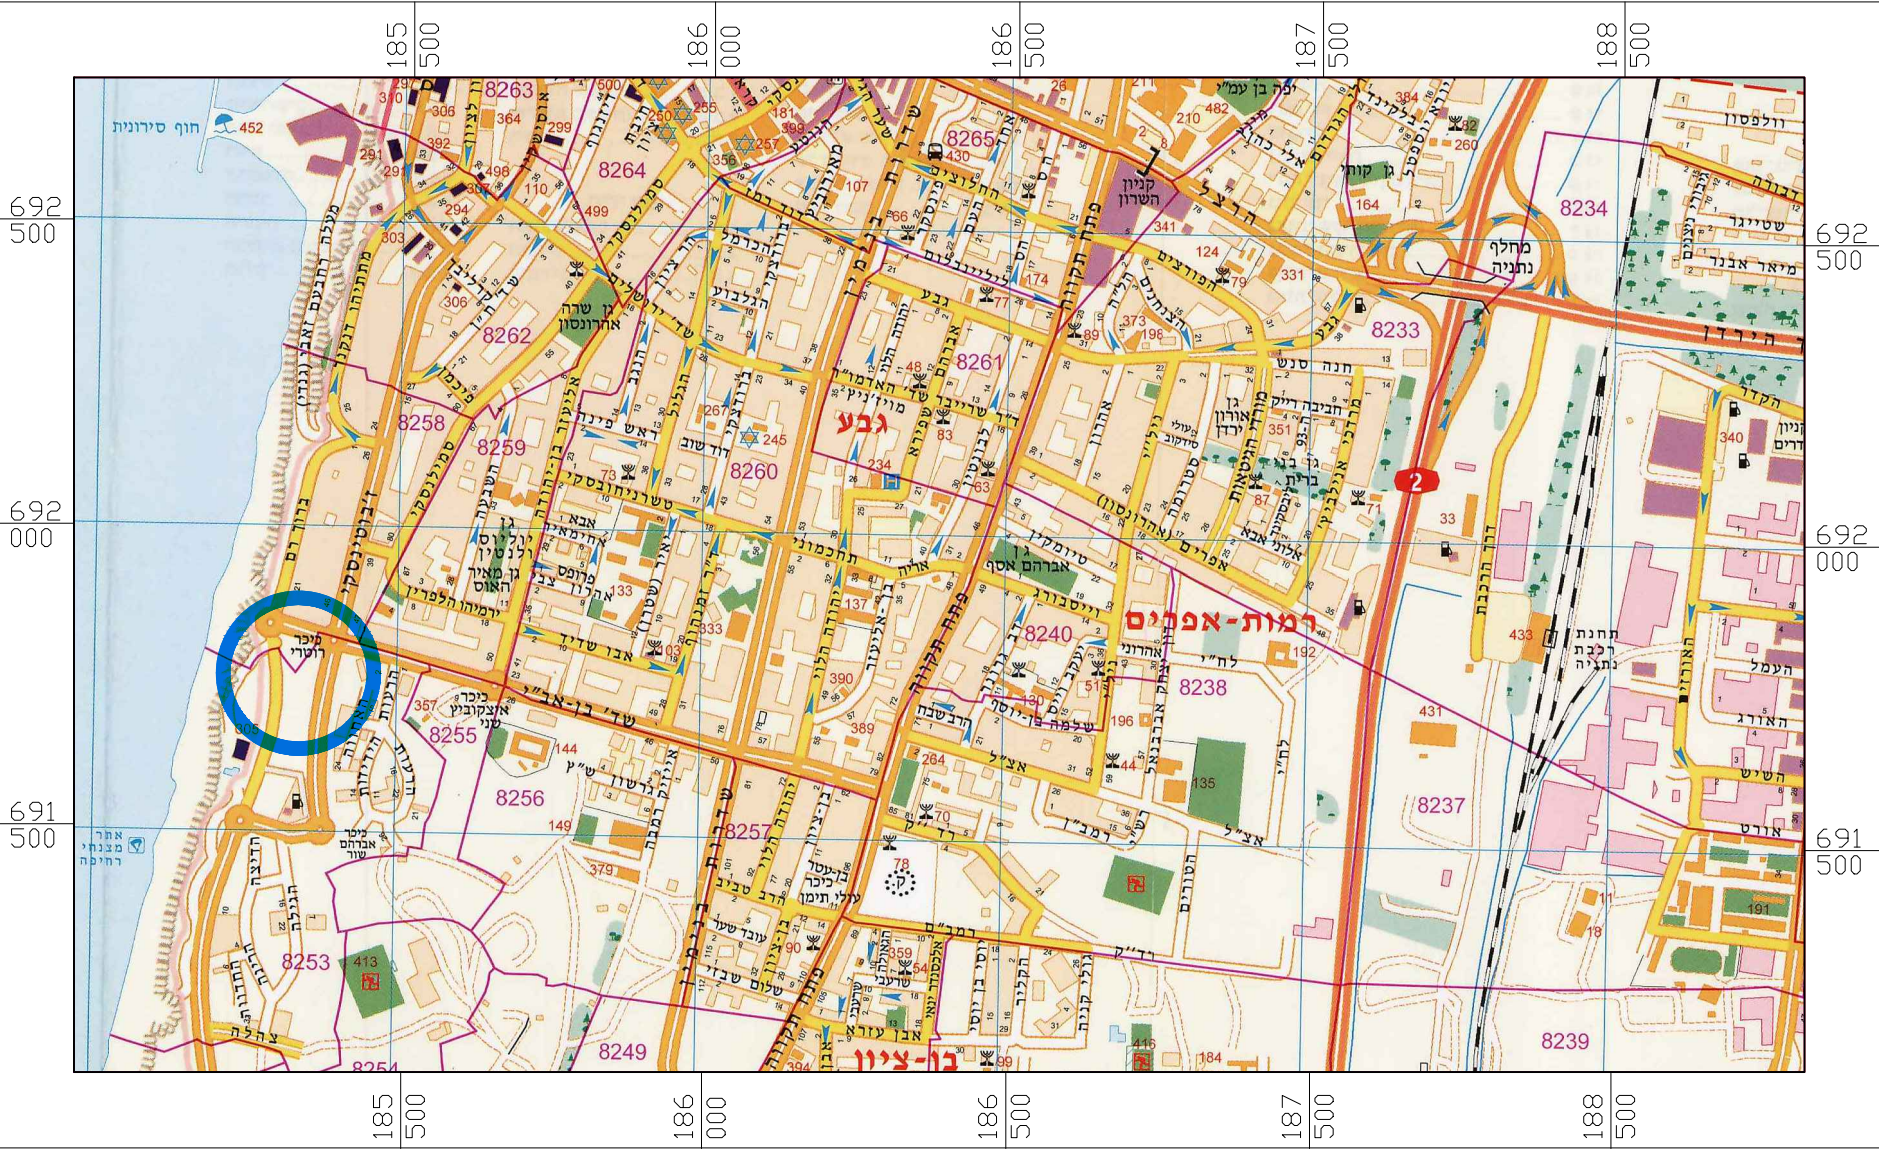

תרשים התמצאות כללית
קו"מ 1 : 12500

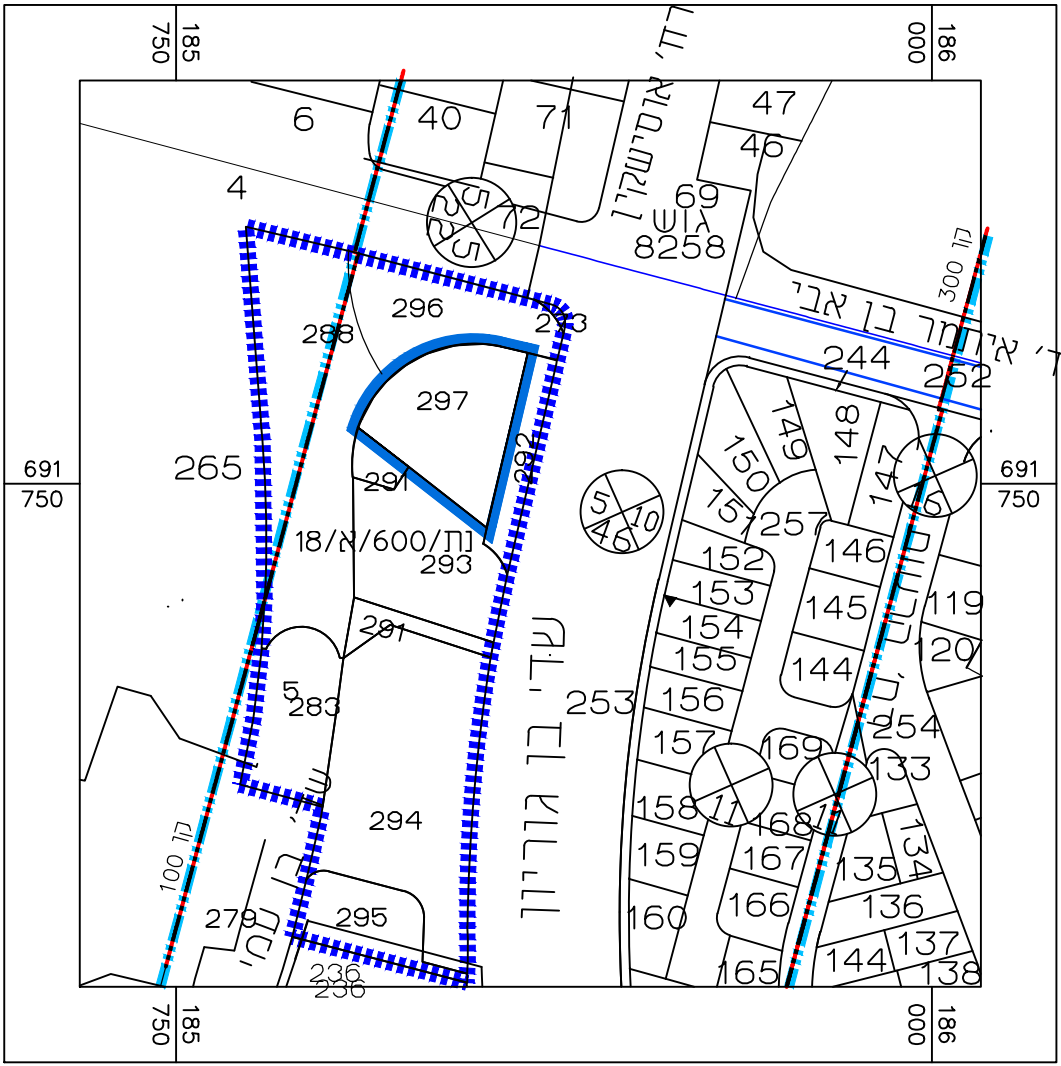

תרשים סביבה
קו"מ 1 : 2500

מצב מאושר

מס' 408-0587717

שם התכנית
נת/מק/600/א/18/ב
מתחם קורל

נספח לתכנית	גליון 1 מתוך 1
תחולה	רקע
תיאור	מצב מאושר
תאריך עריכת הנספח	09.05.2018
רשימת התרשימים	קו"מ
תרשים סביבה	12500
תרשים התמצאות	112500
שם תרשים	-
שם תרשים	-

שמות וחתומות:

שם:	עורך הנספח
דו וינראוב אדריכל ומתכנן ערים	

טבלת גושים וחלקות			
מס' גוש	חלק / כל רגוש	מספרי חלקות בשלמותן	מספרי חלקות בחלקיותן
8253	חלק	297	—