


נספח תנועה	
מס' 408-0587717	
שם התכנית נת/מז/600/א/18/ב מתחם קורל	
נספח לתכנית	גליון 1 מתוך 1
תחולה	מנחה
תיאור תאריך עריכת הנספח	נספח תנועה 20.01.2019
רשימת התרשימים	קנ"מ
תרשים סביבה	1 : 2500
תרשים התמצאות	-
שם תרשים	-
שם תרשים	-
שמות וחתימות:	
שם:	דן וינצ'רוב אדריכל ומתכנן ערים
עורך הנספח	

טבלת גושים וחלקות			
מס' גוש	חלק / כל הגוש	מספר חלקות בשטחית	מספר חלקות בחלקית
8253	חלק	297	—

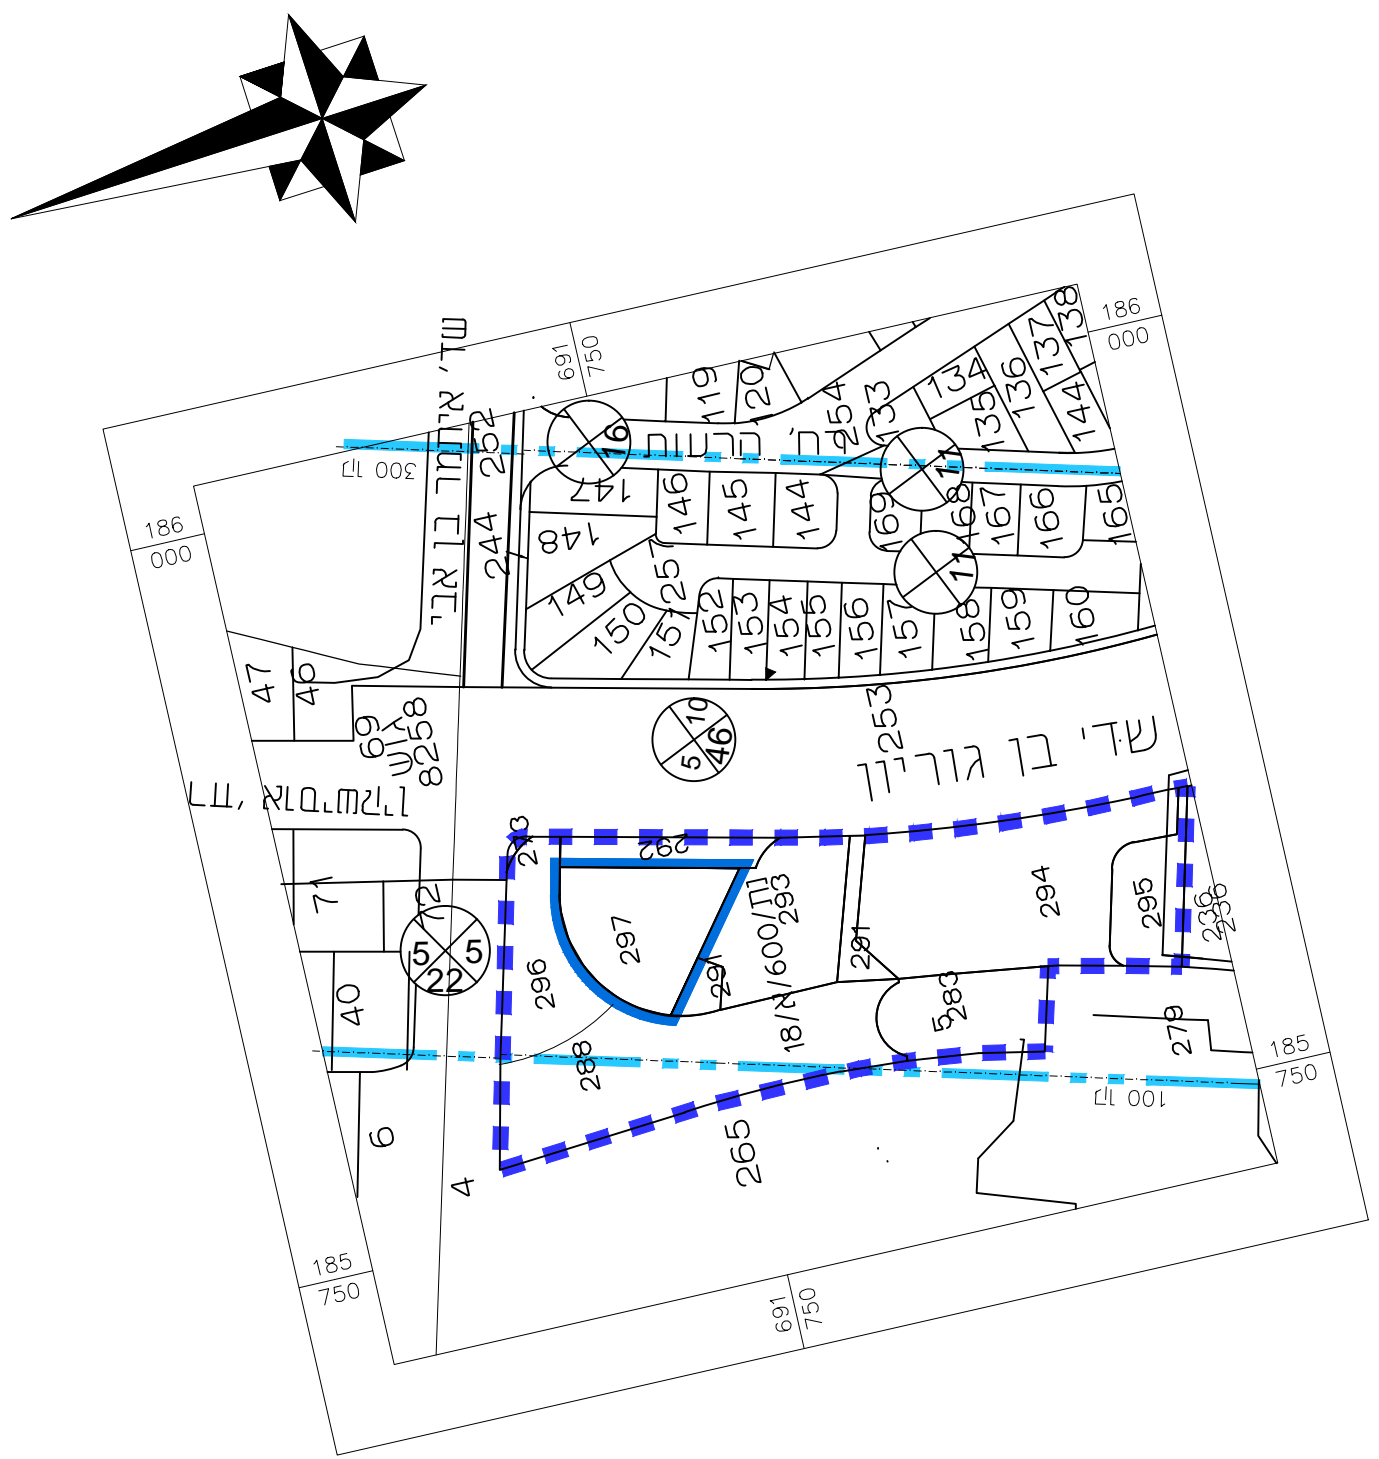

תרשים סביבה
קנ"מ 1 : 2500



תכנית מפלס -3.60
קנ"מ 1:250