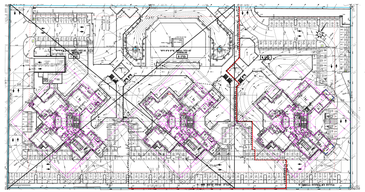

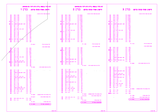

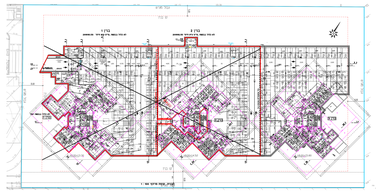

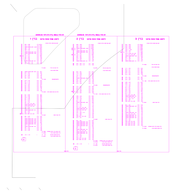

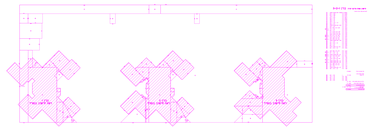

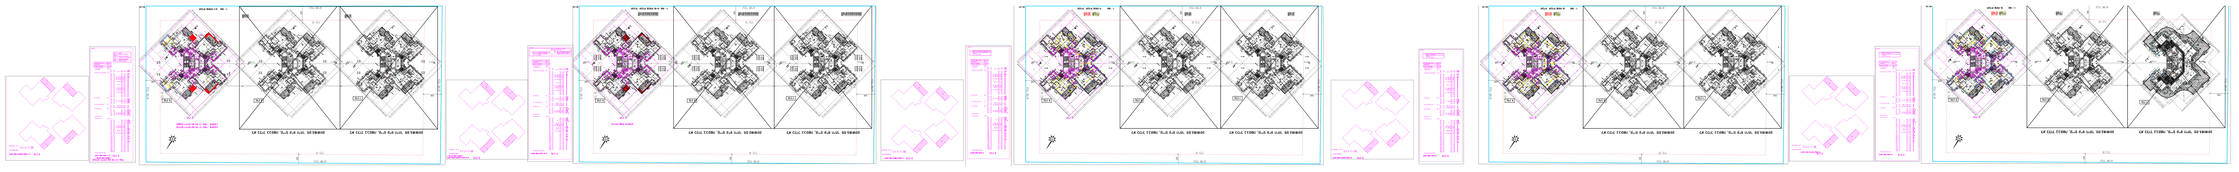

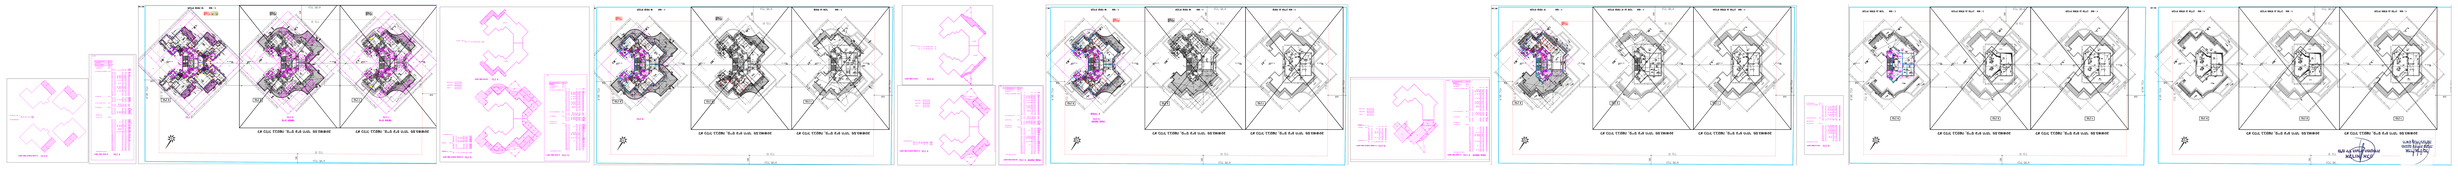

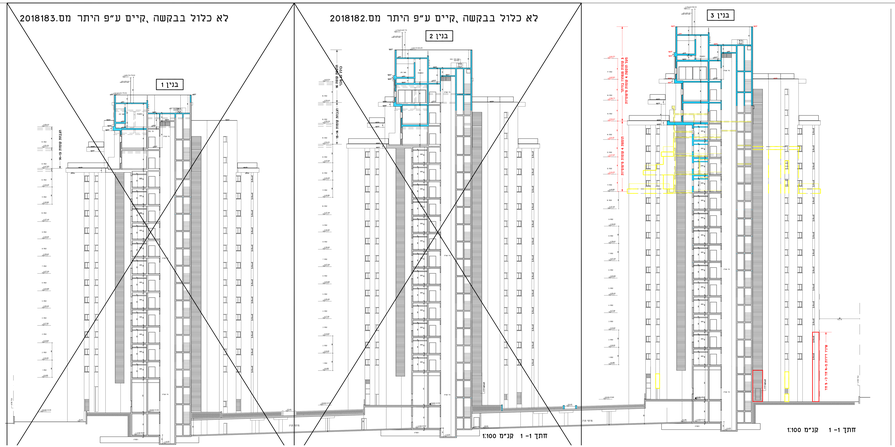
לא כלול בבקשה, קיים ע"פ היתר מס.2018183
בנין 1
לא כלול בבקשה, קיים ע"פ היתר מס.2018182
בנין 2
בנין 3
מתך 1- 1 קנ"מ 1:100

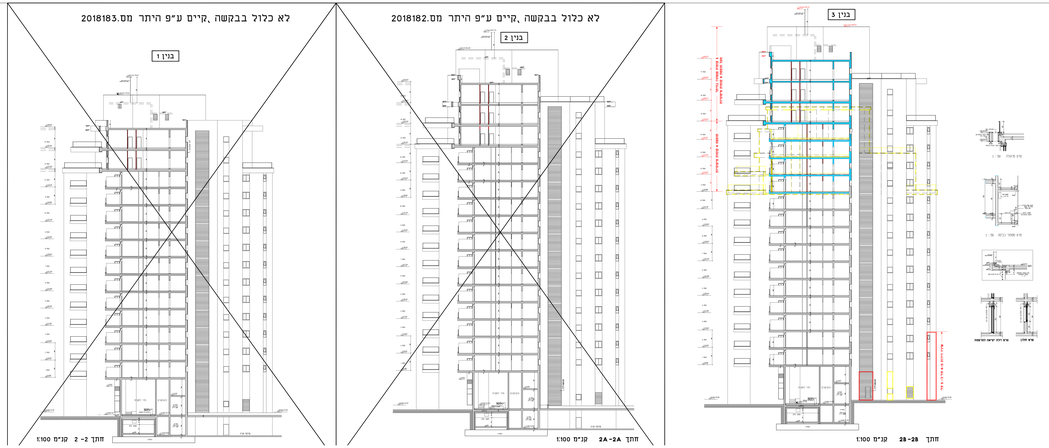
לא כלול בבקשה, קיים ע"פ היתר מס.2018183
בנין 1
לא כלול בבקשה, קיים ע"פ היתר מס.2018182
בנין 2
בנין 3
מתך 1- 1 קנ"מ 1:100
מתך 2- 2 קנ"מ 1:100
מתך 2A-2A קנ"מ 1:100
מתך 28-28 קנ"מ 1:100

בנין 1

לא כלול בבקשה, קיים ע"פ היתר 2018183.00

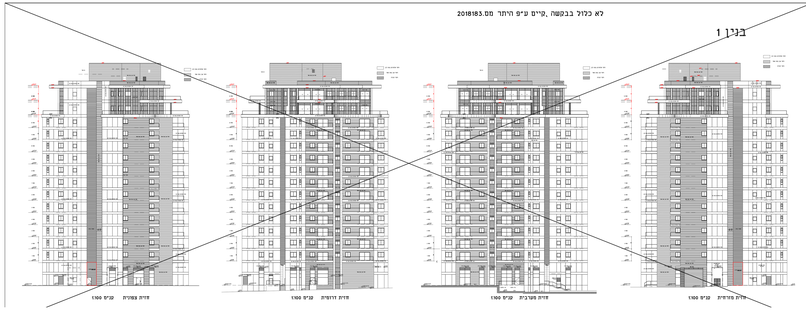

בנין 2

לא כלול בבקשה, קיים ע"פ היתר 2018182.00

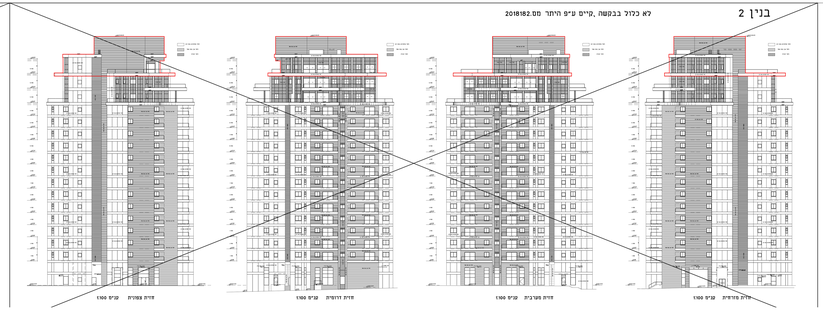

בנין 3