תוכנית 408-0176057 26/08/2019 23:47:11 נספח תשתיות מנהרת תשתיות קצאא ותשן

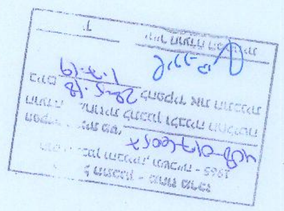

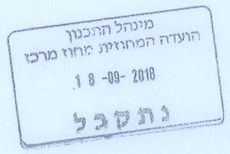

מנהרת תשתיות
חתך טיפוסי
קנה מידה 1:20

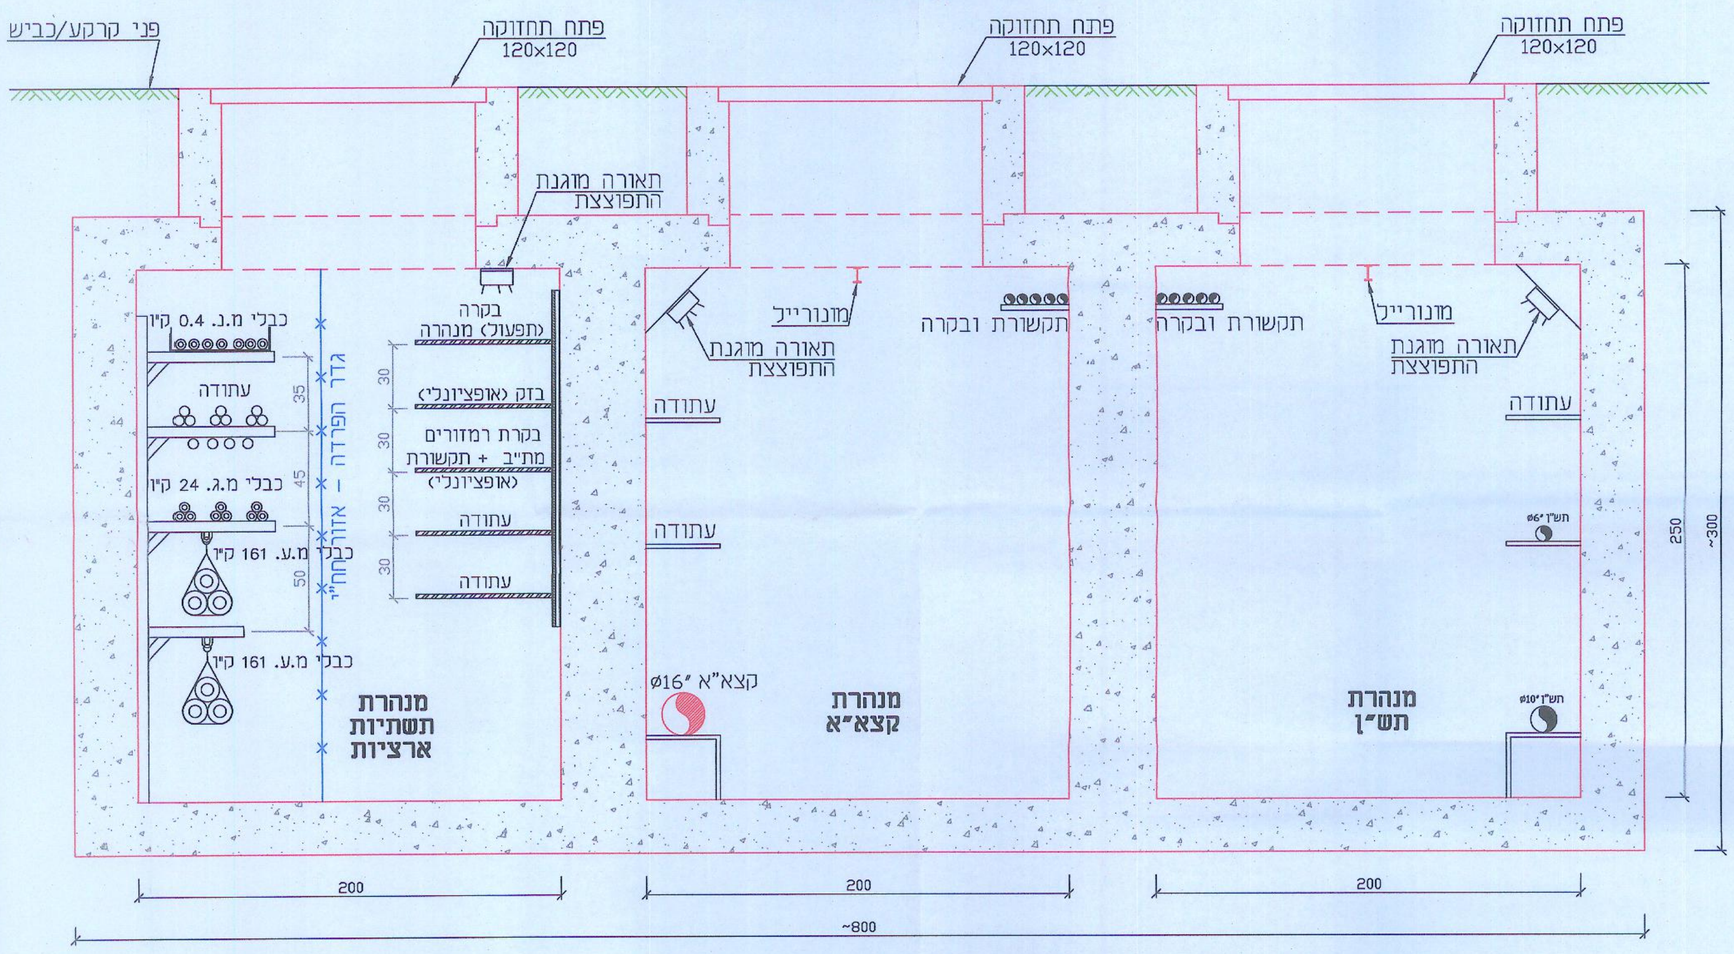

רצועה שמורה ממערב לרכבת
חתך אופייני
קנה מידה 1:500

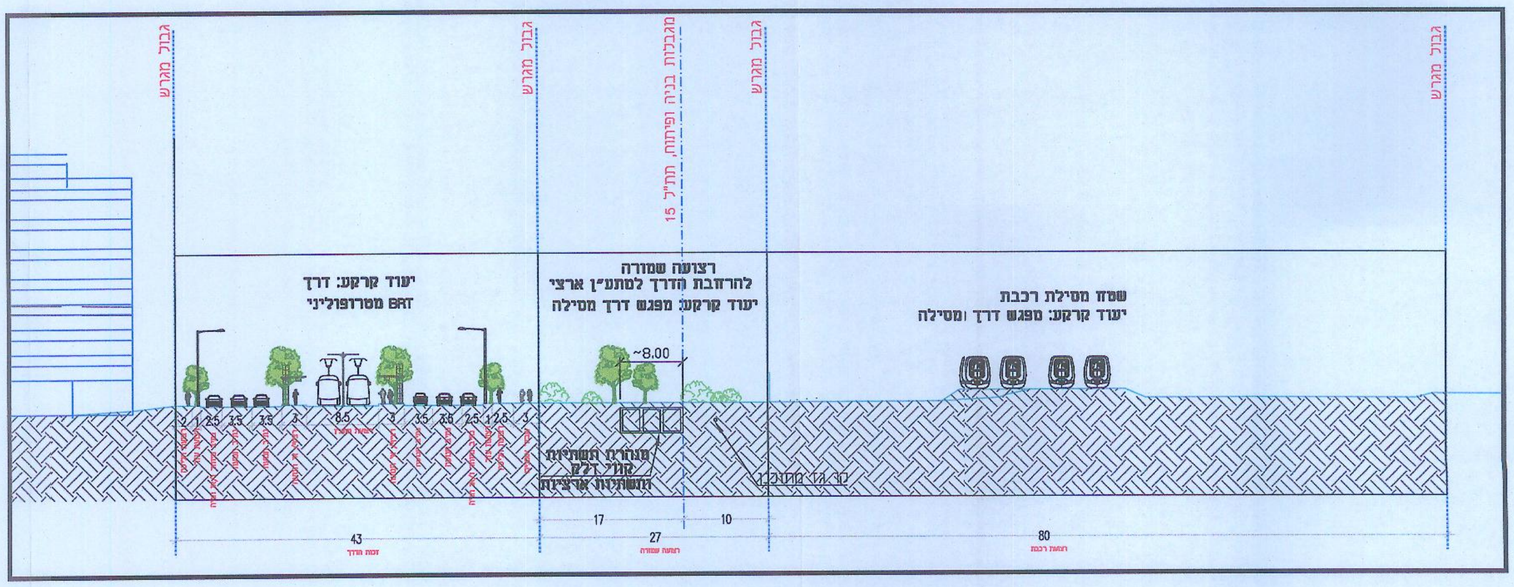

מינהל התכנון
הועדה המחוזית מחוז מרכז
18 -09- 2018
נתקבל

נתניה
מנהרת תשתיות דלק - תש"ן וקצא"א ותשתיות ארציות

חתכים טיפוסיים
גליון מס' 2

עדכון תאריך : 26.08.19
עדכון תאריך : 11.03.18
עדכון תאריך : 20.10.14

(מצורף לפ.מ. 2-6029)

BALASHA-JALON
INFRASTRUCTURE SYSTEMS LTD.
בלשה ילון
מערכות תשתית בע"מ
ISO 9001:2008