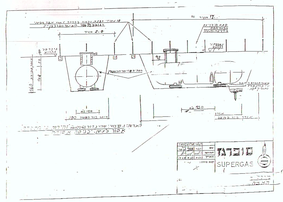
סופרגז
SUPERGAS

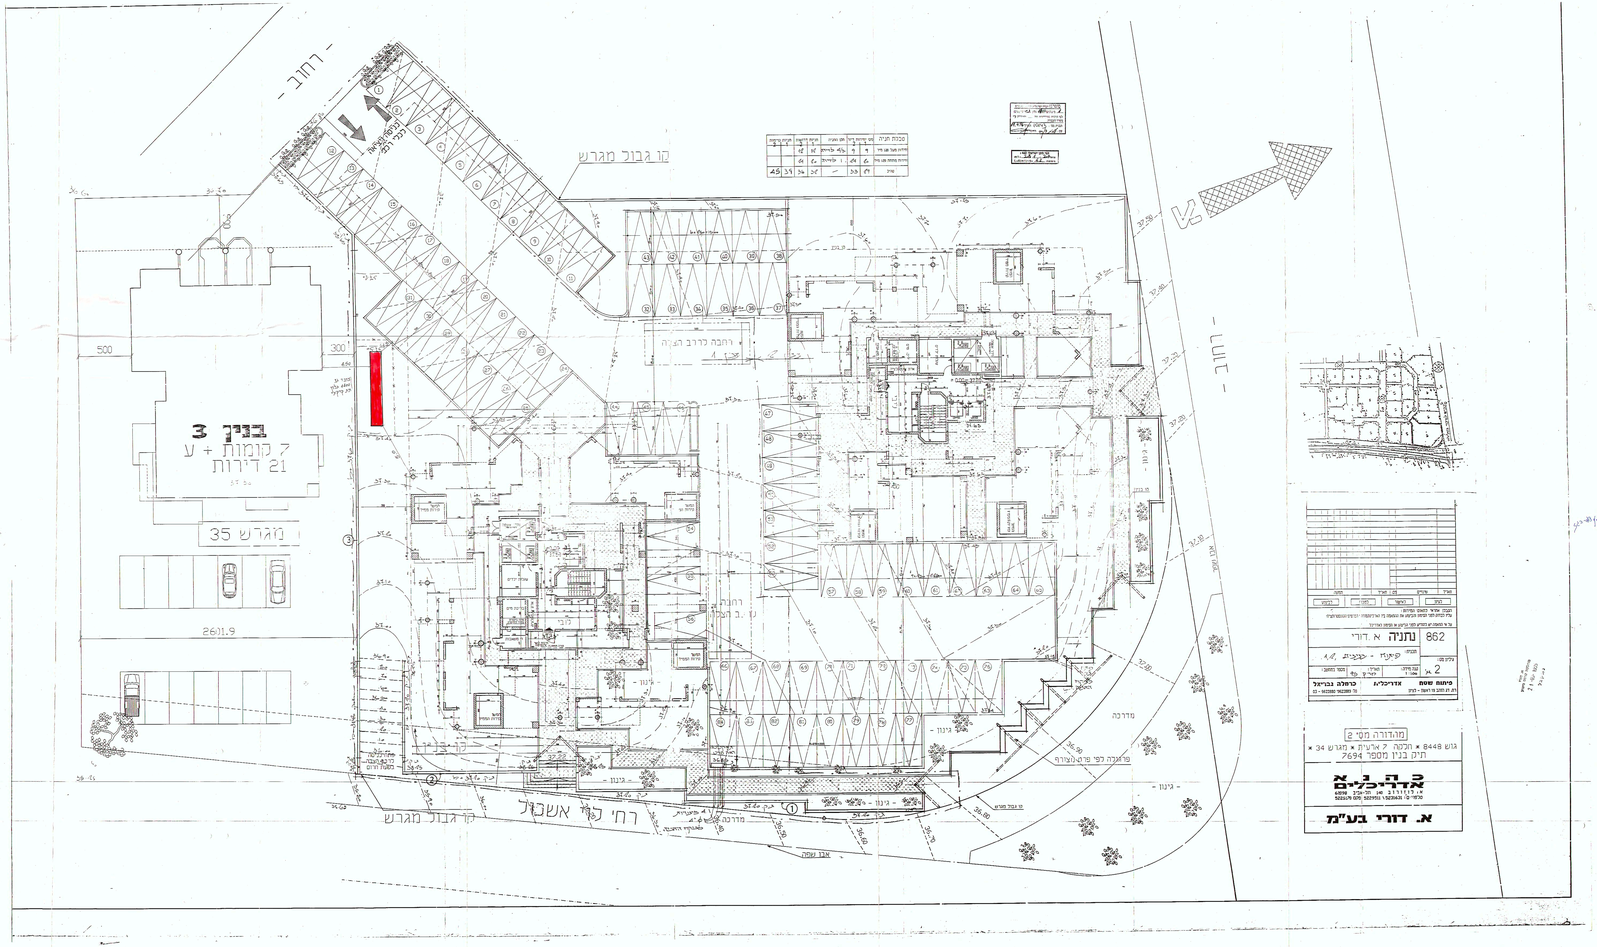
רחוב -
קו גבול מגרש
בנין 3
7 קומות + ע
21 דירות
מגרש 35
2601.9
500
300
רחבה כניסה הבנין
רחבה ע.ב. הבנין
מדרכה
פרופיל לפי פרופיל בצורה
רחי קפ אשכול
קו גבול מגרש
- בינוי -
- רחוב -

862
נתניה א דורי
2
פיתוח שטח
אדריכל/ית
כרמלה גבריאל
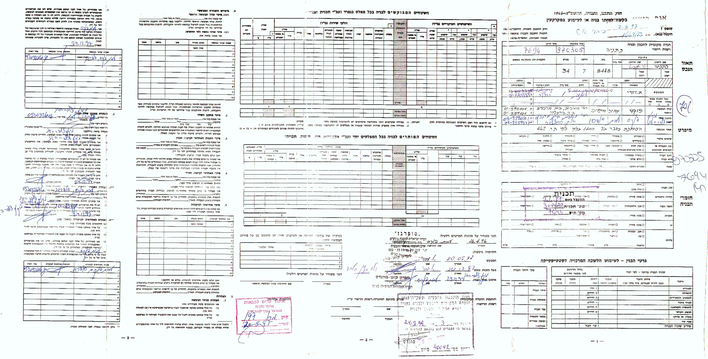
מהדורה מס' 2
גוש 8448 • חלקה 7 אלעית • מגרש 34 •
תיק בניין מספי 7694
א.ר.ה-אדריכלים
אדריכלים
א. דורי בע"מ