


נספח בינרי

מס' 408-0431155


נתמק\34\552
מורים רחוב פרומקין 4

גליון 1 מתוך 1


תחילה	מנחה
תיאור	נספח בינרי
תאריך עריכת הנספח	06\07\2017
קניין	1:250
תחומים המופיעים	1:250
	1:250
עורך הנספח	שם תאריך מחבר
	אורי עזר בר בר-לוי אוריכליט ומחבר עזר

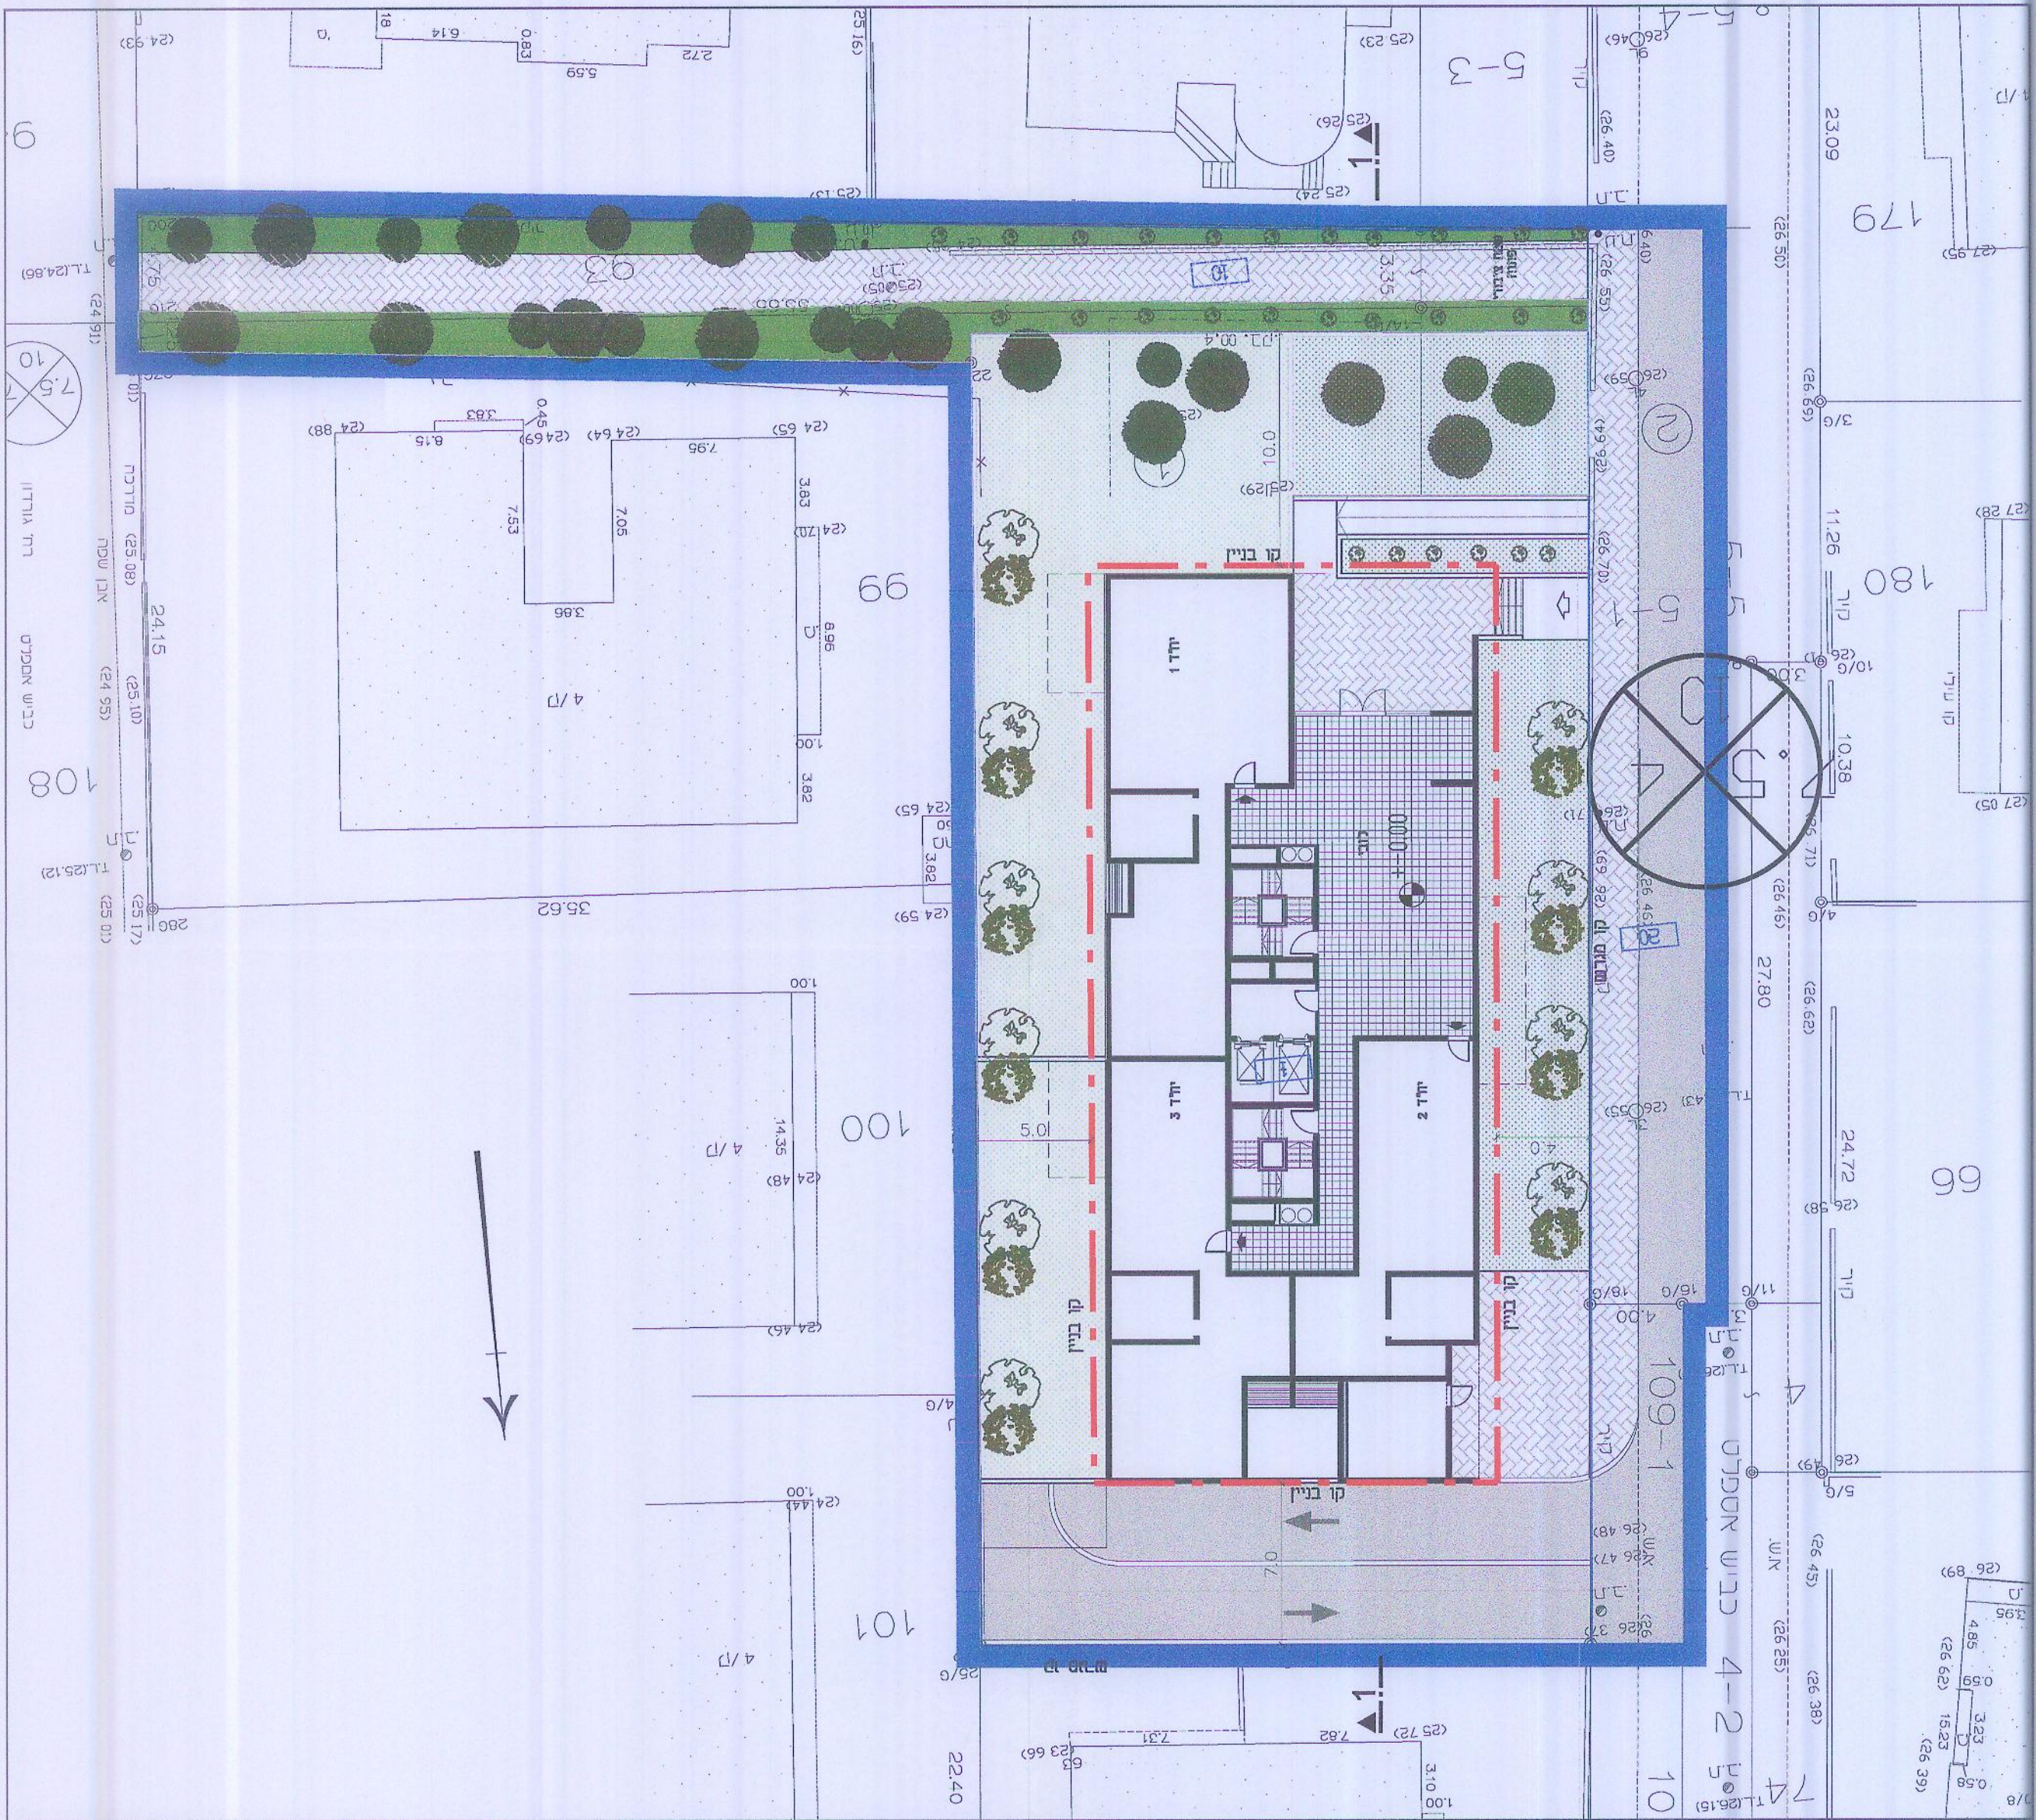

תוכנית כניסה קנין 1:250

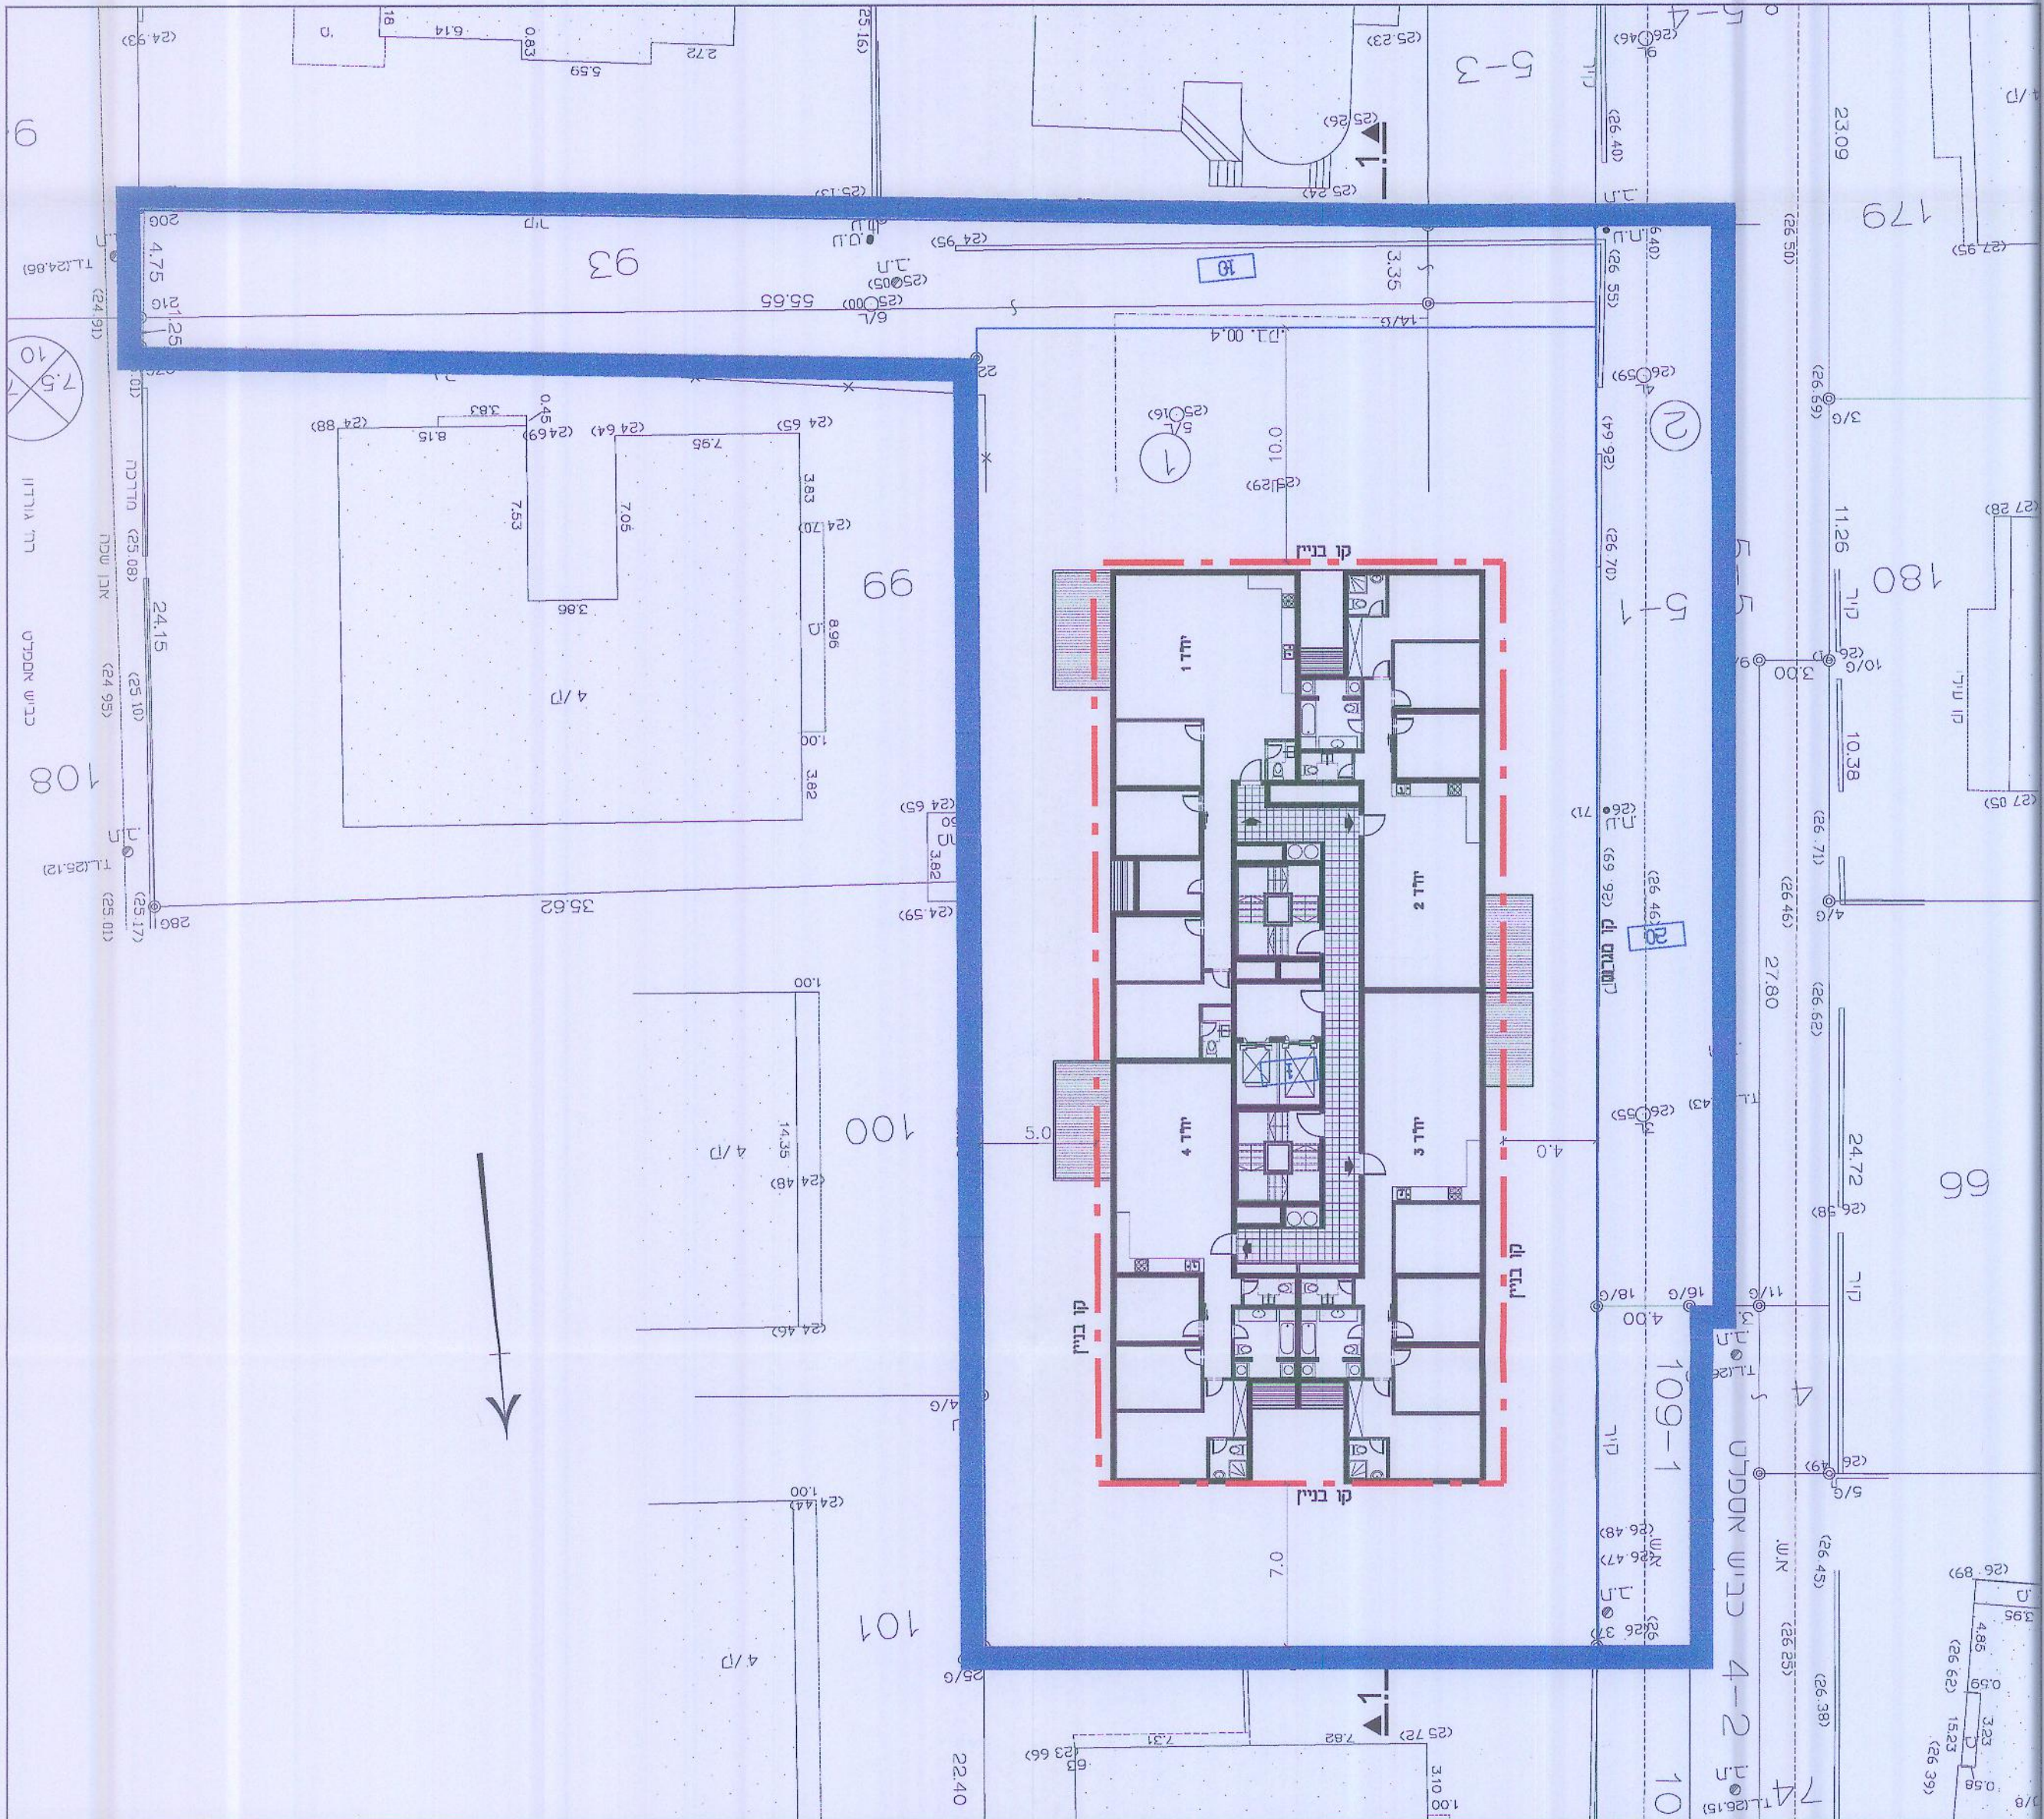

תוכנית מפרטת קנין 1:250

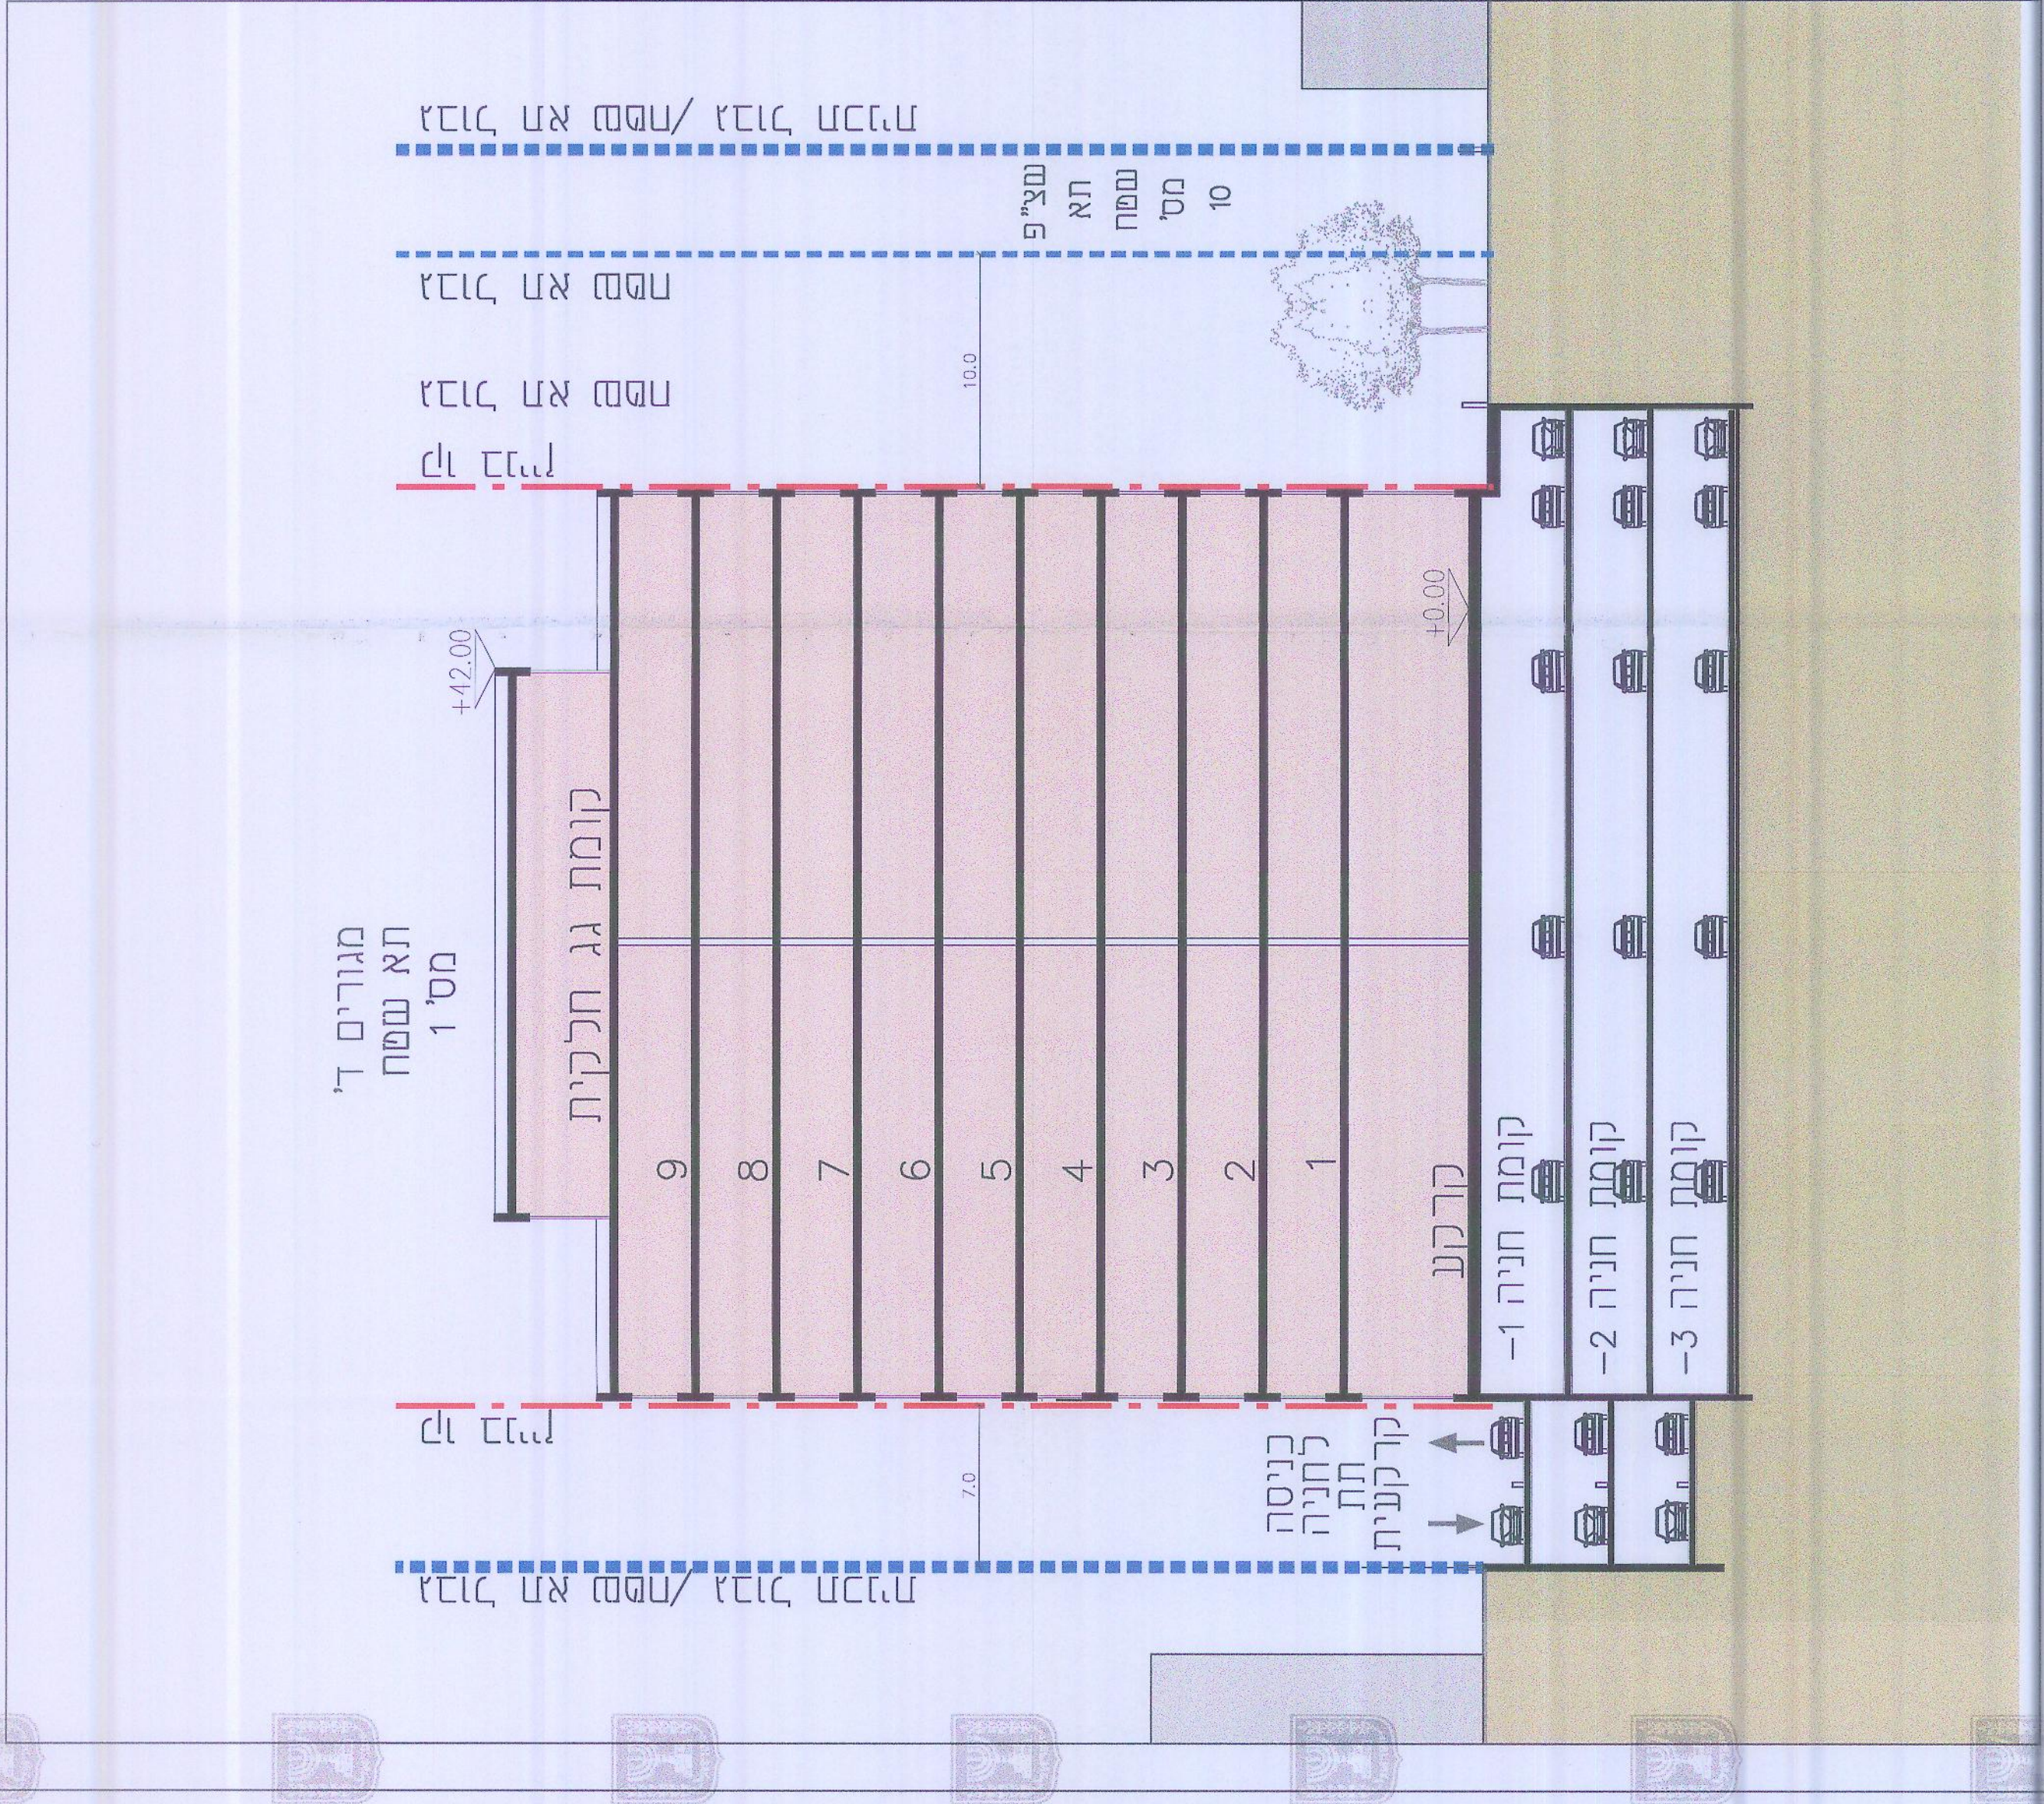

תוכנית 1-1 קנין 1:250