מחלקת ת.ב.ע
נקלט
מסי תכנית
תאריך קליטה 2.8.17

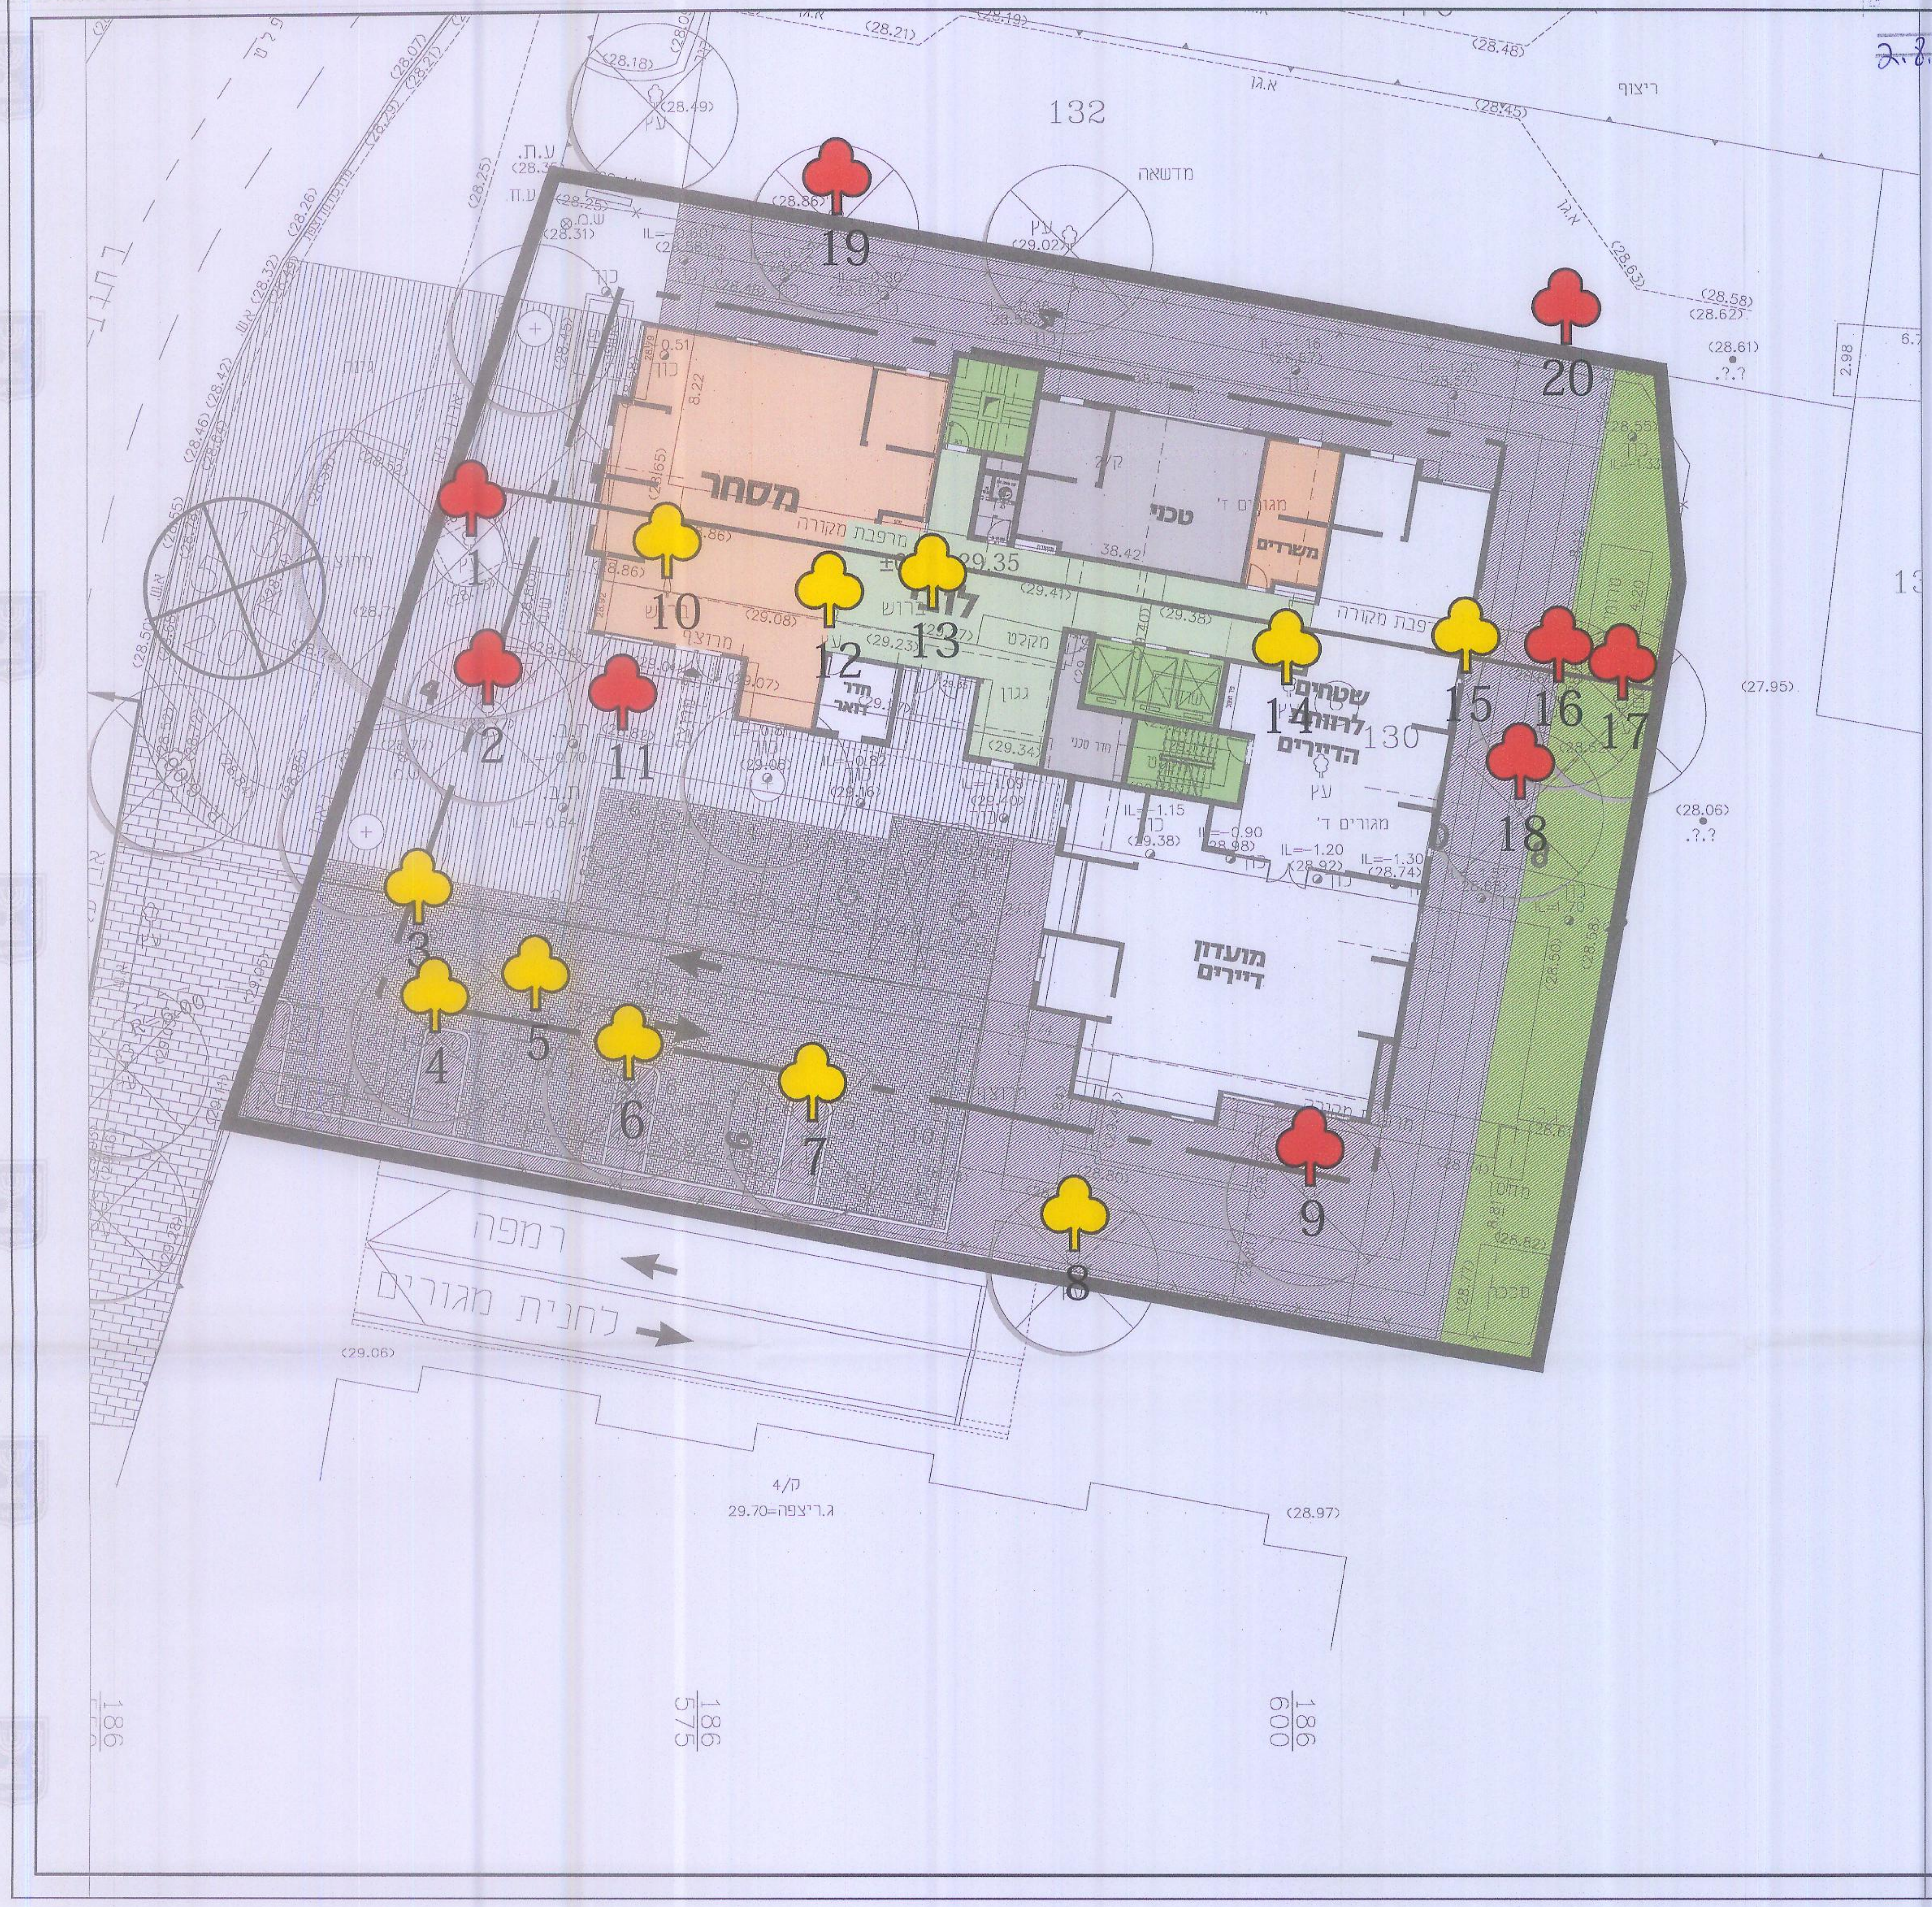
132
130
מסחר
טכני
משרדים
מקלט
שטחים לרווחת הדיירים
מועדון דיירים
מגורים ד'
מרפסת מקורה
מדשאה
ריצוף
רמפה
לחנית מגורים
29.35
1
2
3
4
5
6
7
8
9
10
11
12
13
14
15
16
17
18
19
20
186/575
186/600

תכנית מסי 408-0534172

נת/מק/552/41/ד – הרב קוק, דיור להשכרה ארוכת טווח– עמיגור

נספח עצים

איחוד וחלוקה	סמכות ראשית	אופי התכנית
ללא איחוד וחלוקה	ועדה מקומית	תכנית שניתן מכוחה להוציא היתרים

מחוז : מרכז
מרחב תכנון מקומי : נתניה
רשות מקומית : נתניה
ישוב: נתניה

שטח התכנית : 2125 מ"ר
קנה מידה: 1 : 250

גושים וחלקות בתכנית:

גוש	סוג הגוש	חלקות בשלמותן	חלקי חלקות
8271	מוסדר		130

ועדה מקומית נתניה
הפקדת תכנית מסי נת/מק/552/41/ד
הועדה המקומית החליטה להפקיד את התכנית
בישיבה מסי 47 ביום 14/6/17
מהנדס הועדה יו"ר הועדה

♣ עצים לשימור

♣ עצים להעברה

♣ עצים לכריתה

נספח עצים
הרב קוק 58 נתניה
קנ"מ: 1:200

צ. שימשוביץ
חו"ד לתיקון 89, פקוח ופתוח בגינון
רח' שלומציון המלכה 4, פ"ת נייד 052-3647182, טלפקס 03-9316250
דואל zvish212@gmail.com