


מס' תכנון: 408-0535153  
תאריך: 28.09.2017  
שם: תכנון תשתית

# נספח תנועה וחניה


מס' 408-0535153
שם התכנית: נהל\27\800
מוגשים, כיכר המיסדים
נספח לחכנית: גיליון 1 מחוד 1
תחילה: מנחה
תיאור: נספח תנועה וחניה
תאריך: 28.09.2017
רשימת התשימים: קנ"מ
מפה סופוגרפית: 1:250
תכנית: 1:200
חתימת: 1:200
שם תרשים: -
שמות וחתימות: שם: אריז פלג
תנועה: תנועה אחידה בניין

השרה:


מס' גוש	חלק / כל הגוש	מספר חלקות בשטח	מס' גוש
8268	חלק	88	84

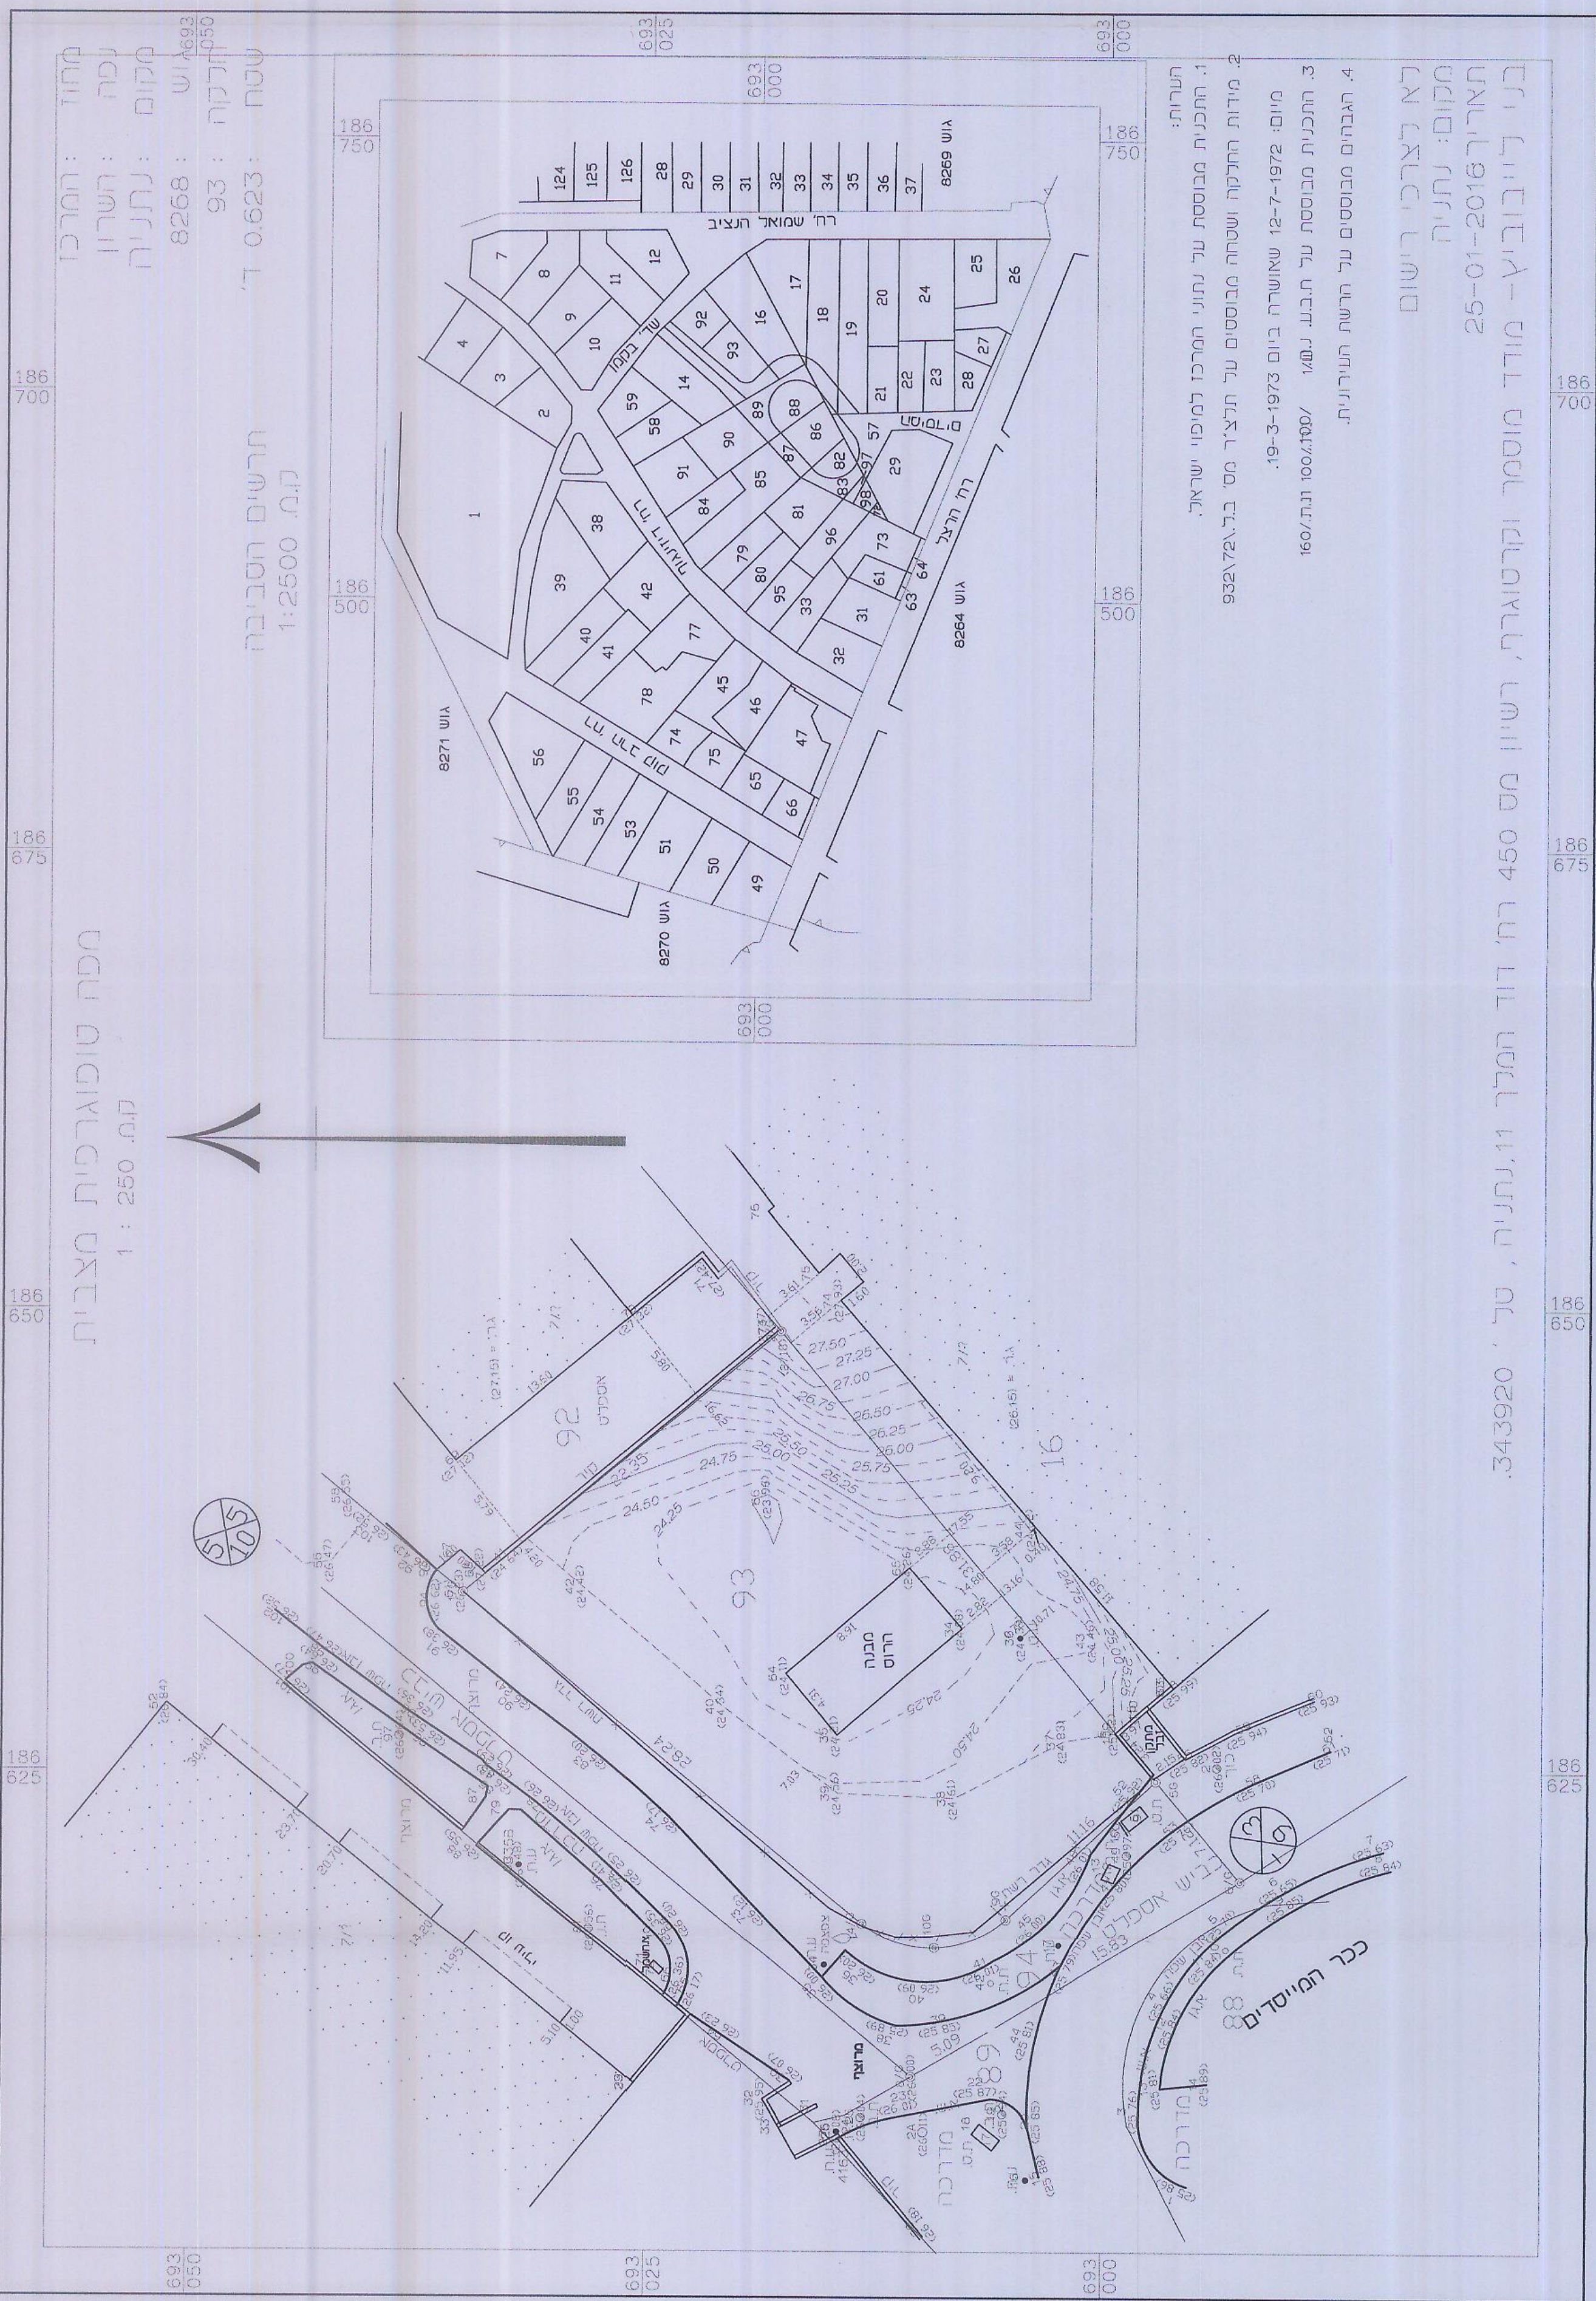


מפת מדידה קנ"מ 1:250

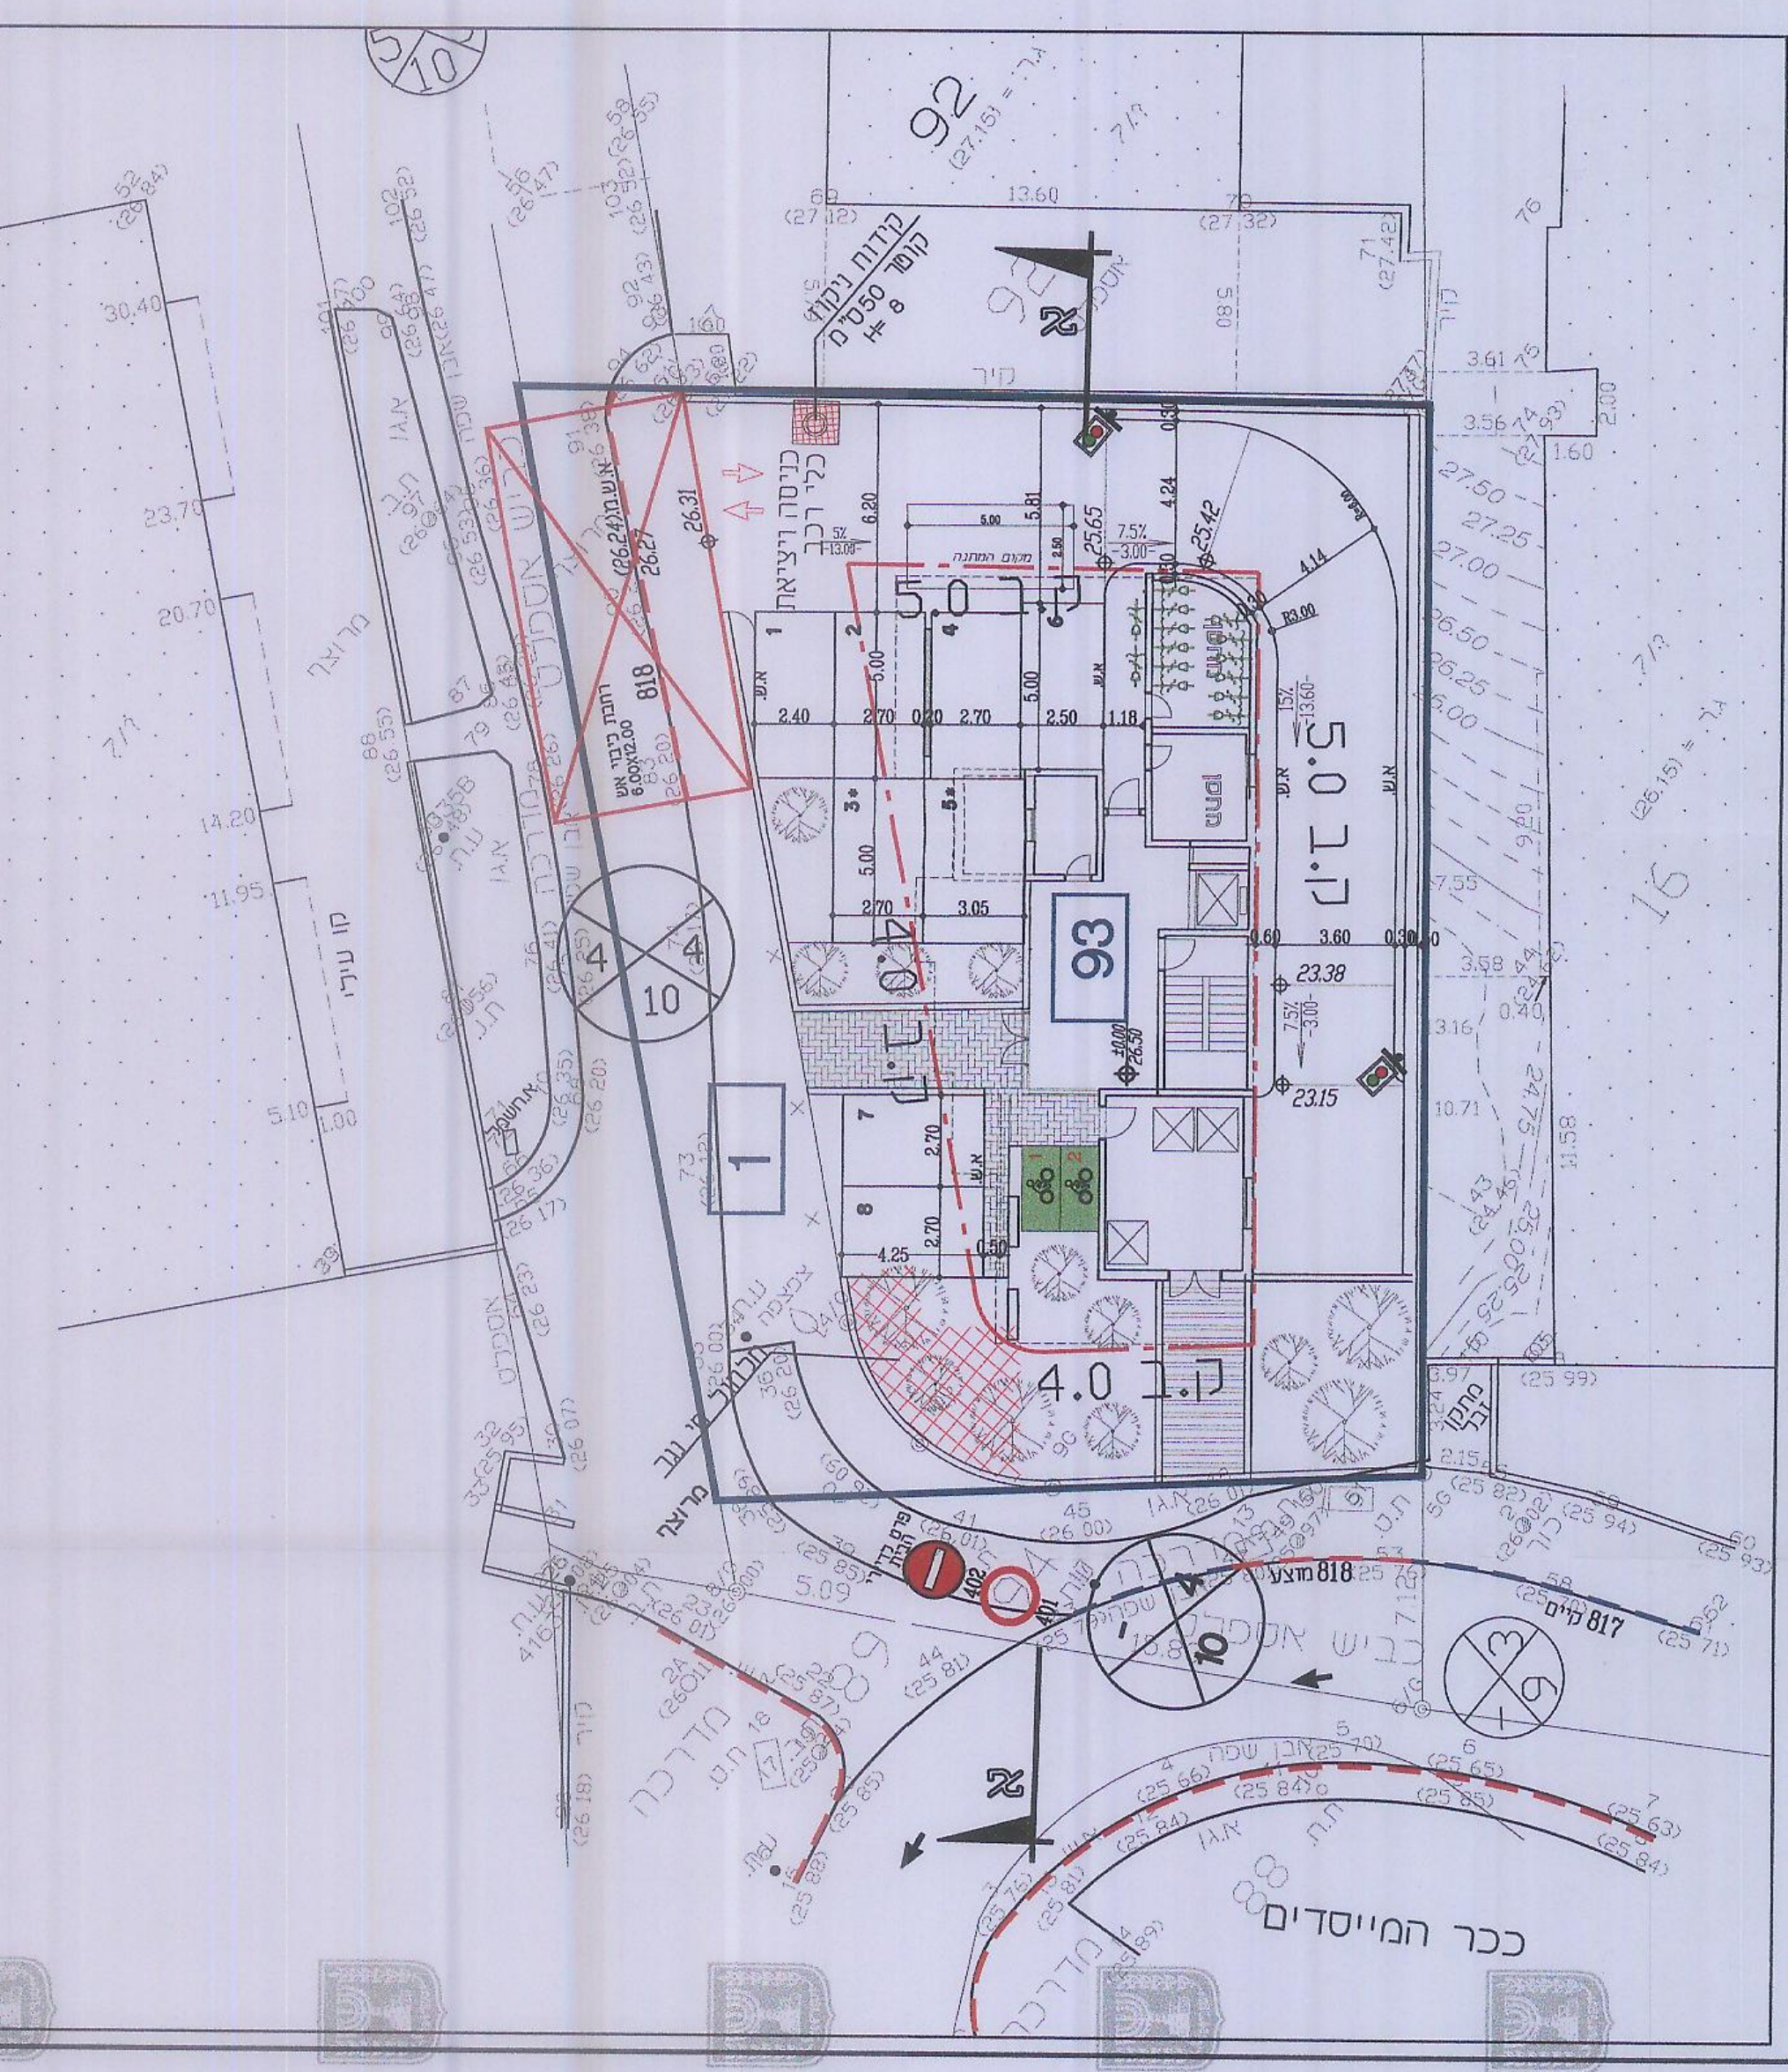

קומת קרקע - קנ"מ 1:200

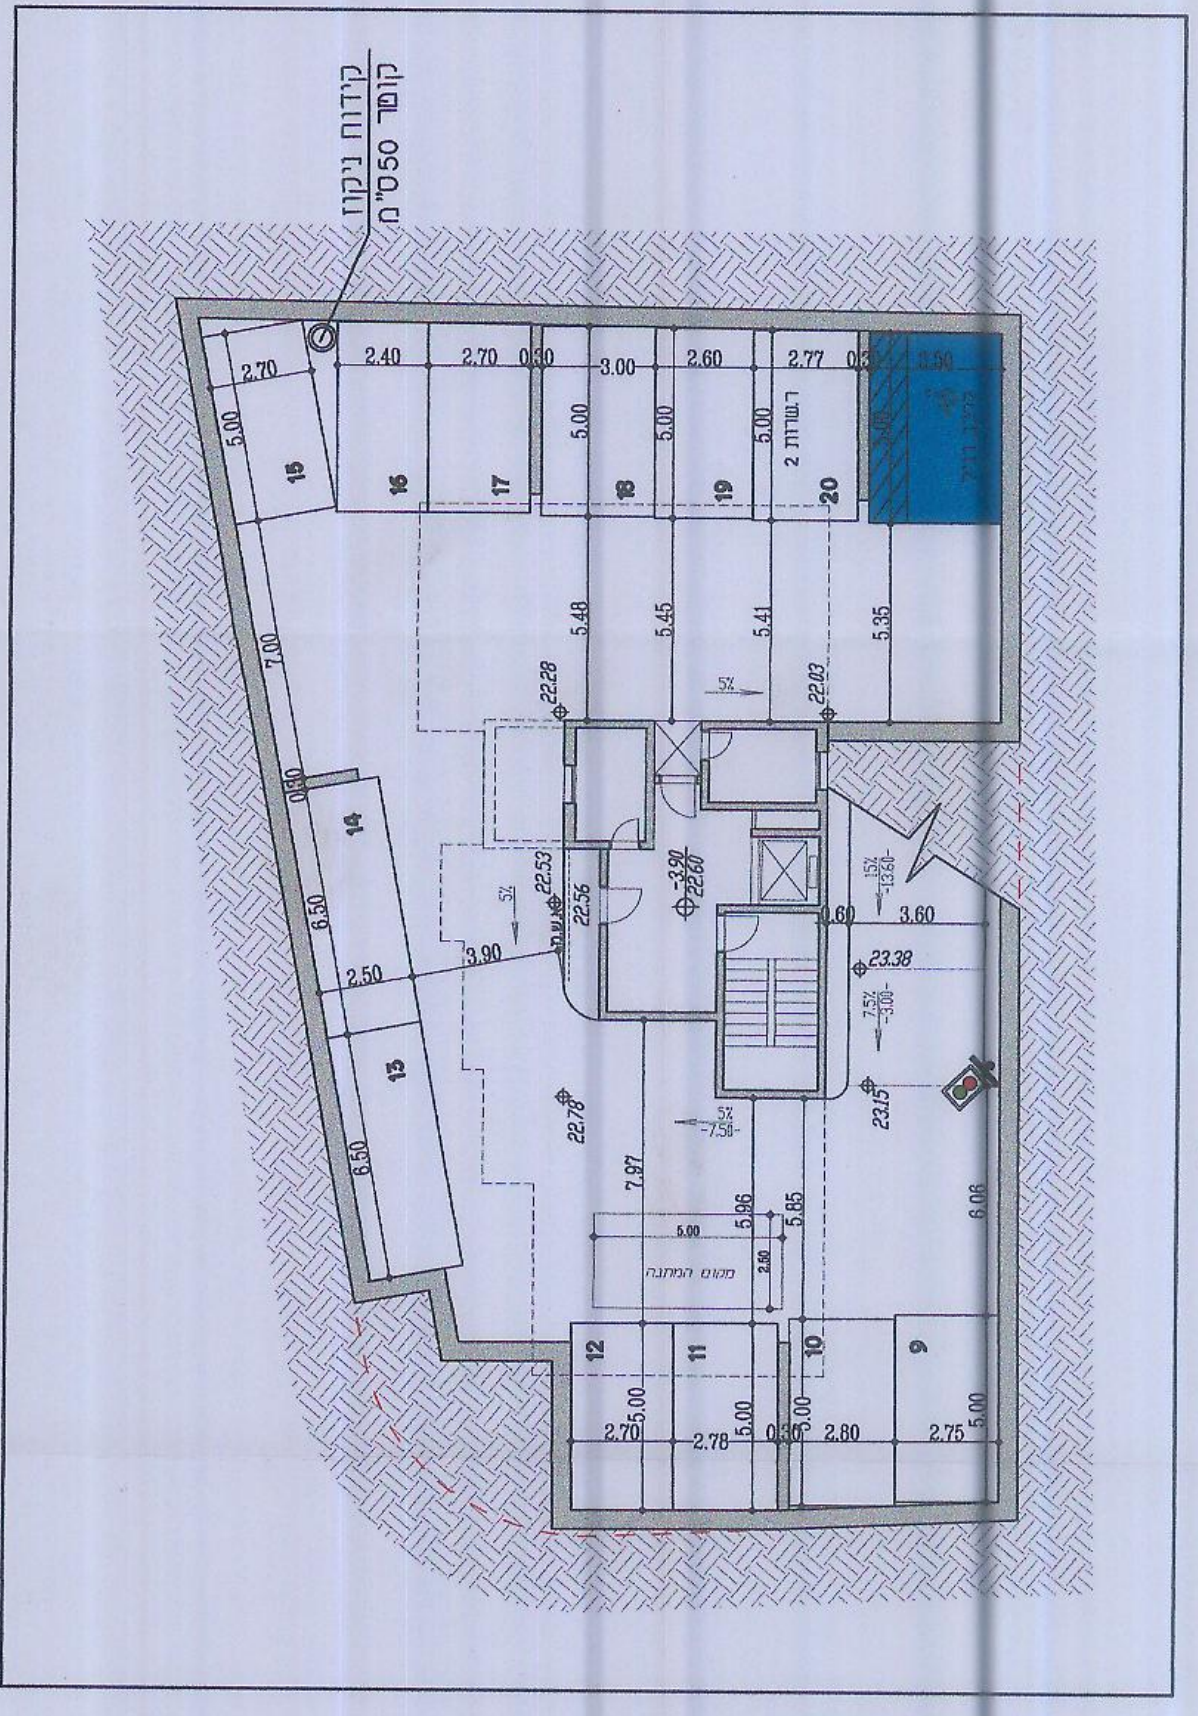

קומת מרתף - קנ"מ 1:200

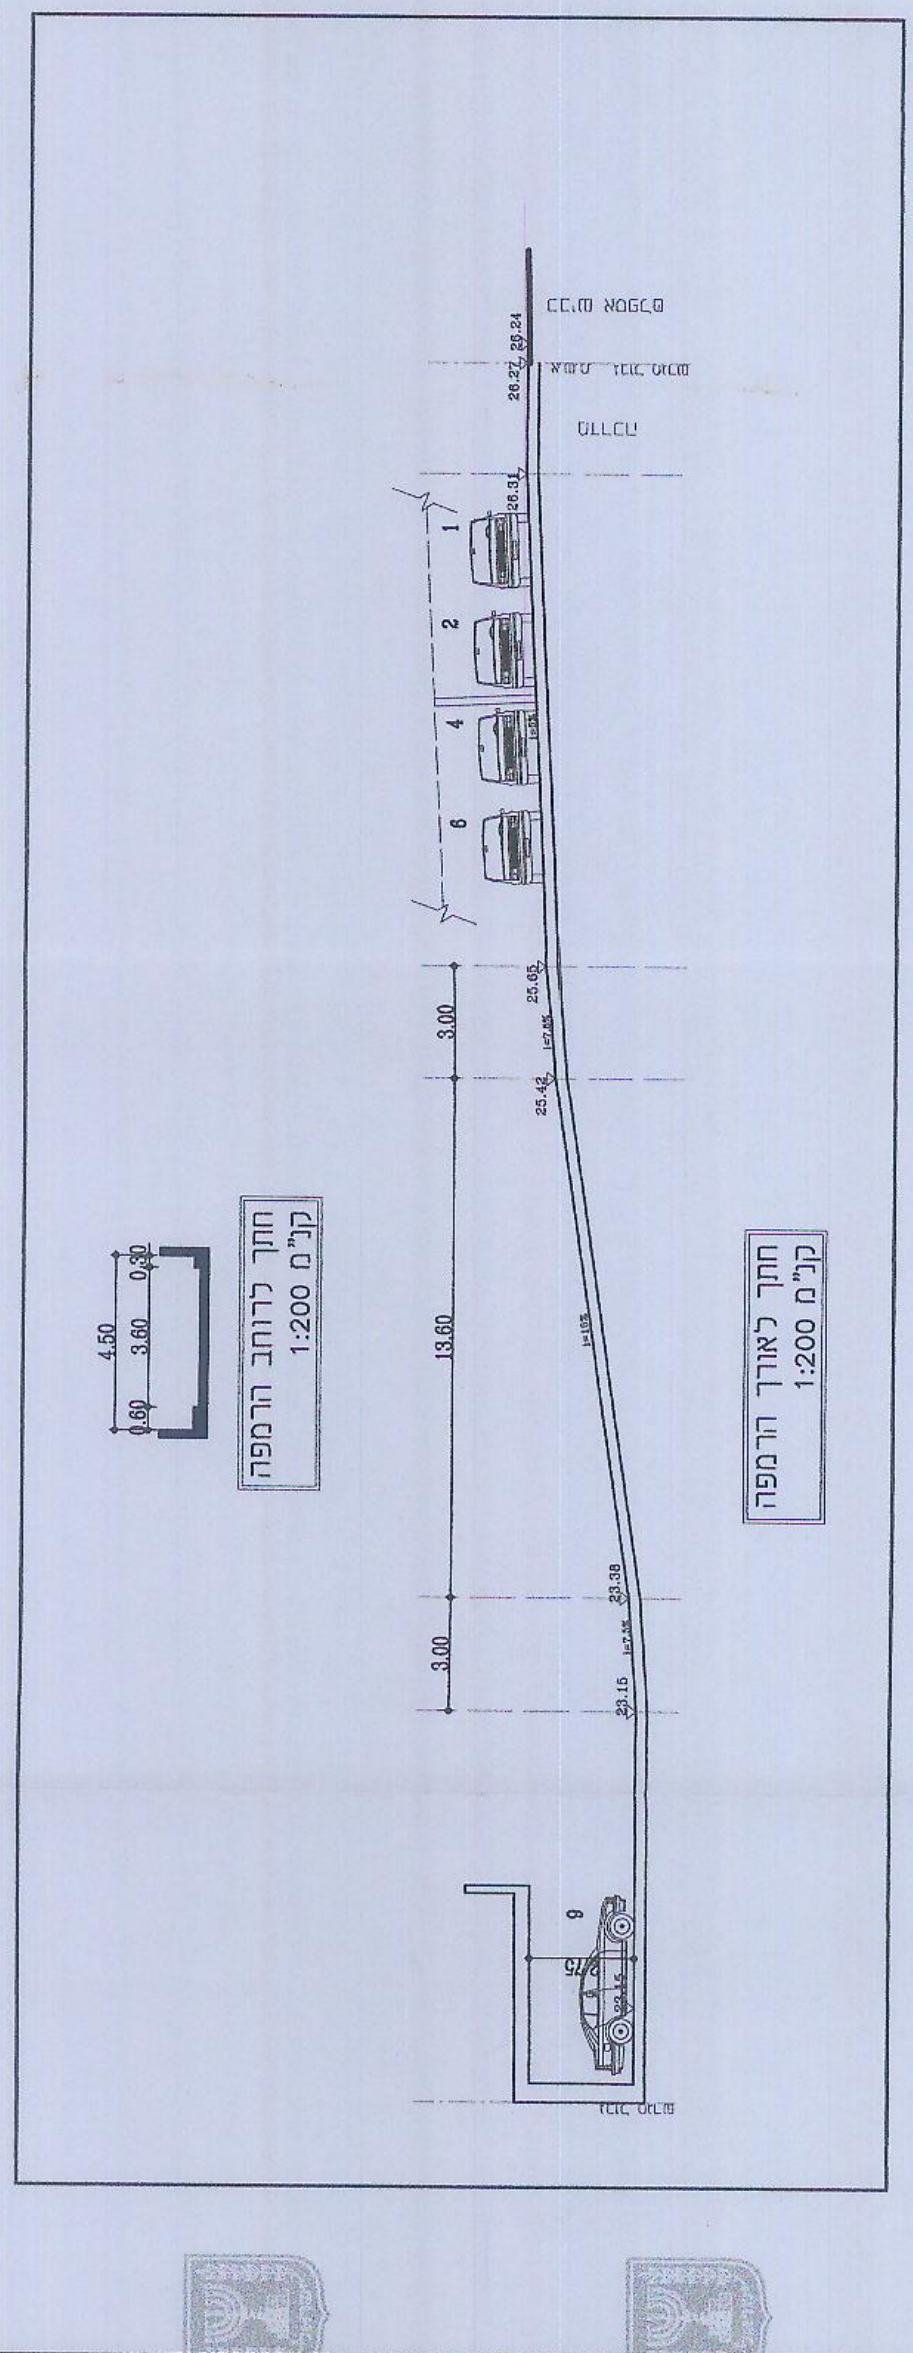



