



חוק התכנון והבנייה, התשכ"ה - 1965
תכנית מפורטת

מס' 408-0535153

נת/מק/800/27-ג'-
מגורים, כיכר המיסדים

| | | | |
|------------------|---|-------------------|------------------|
| תשריט מצב מוצע | | גיליון 1 מתוך 1 | |
| מחוז | מרכז | מרחב תכנון מקומי | נתניה |
| רשות מקומית | נתניה | ישוב | נתניה |
| תכנית בסמכות | מקומית | איחוד וחלוקה | ללא איחוד וחלוקה |
| היתרים או הרשאות | תכנית שמכוחה ניתן להוציא היתרים או הרשאות | מונה תדפיס התשריט | 8 |
| מועד הפקדה | 30/10/2017 | 20:00 | |
| שטח התכנית | 0.795 | דונם | קנה מידה 1:250 |
| אישורים | | | |

| | |
|-------------|-------------|
| שמות* | |
| מגיש התכנית | אפרים פאר |
| מגיש התכנית | דבורה פולק |
| עורך ראשי | דן וינטראוב |
| יזם | אפרים פאר |
| יזם | דבורה פולק |
| יזם | פניה פידלמן |

| | |
|-------------------|-------------|
| בעלי עניין בקרקע* | |
| בעלים | אפרים פאר |
| בעלים | דבורה פולק |
| בעלים | פניה פידלמן |

| | | | |
|--------------------|-----------|--------------------|---------------------|
| טבלת גושים וחלקות* | | | |
| מספר גוש | מספר חלקה | מספר חלקות בשלמותן | מספר חלקות בחלקיותן |
| 8268 | 93 | 94 | 94 |

* הרשימה המלאה מפורטת בהוראות התכנית / בהודעה שפורסמה בעיתונות וברשומות הרני מצהיר בזאת כי המפה הטופוגרפית/המצבית המהווה רקע לתכנית זו, נערכה על ידי ביום 17.05.2017 והיא הוכנה לפי הוראות נוהל מבא"ת ובהתאם להוראות החוק ולתקנות המודדים שבתוקף. דיוק הקו הכחול והקדסטר: מדידה אנליטית מלאה ברמת תצ"ר

בני ליבוביץ 450 מספר רשיון מדידת הנדסאי חתימה

תאריך

גרסת עריכה 12.2015

מקרא

מגורים ד

דרך מאושרת

קו בניה

מבנה להריסה

מספר חלקה

מספר חלקות

מספר חלקות

מספר חלקות

מספר חלקה

מספר חלקות

מספר חלקות

מספר חלקות

מקרא מפת מדידה

מבנה

צריף/סככה/תחנה

אספלט

אבו שפה

דרך עפר

גדר חול' רשת

גדר אבוקיר

גדר אבוקיר גדר' בסון

שפת ואדי

מדרון עכיון שפוע טבעי

עץ

נקודת גובה ארפינית

קו גובה משני (0.5 מ')

קו גובה ראשי (0.5, 2.5, 10 מ')

שחת ביקורת כלכית

עמוד כלכית

ארז כלכית

עמוד תאורה

עמוד תמשיורת

ע. חשמל עץ

ע. חשמל בטון

ע. חשמל תעלה

ע. חשמל, דוית

שחת גוב מים


שחת ביוב

שחת ניקוז

גוב תמשיורת

תרשים התמצאות - קנ"מ 1:6000

תרשים סביבה - קנ"מ 1:1500

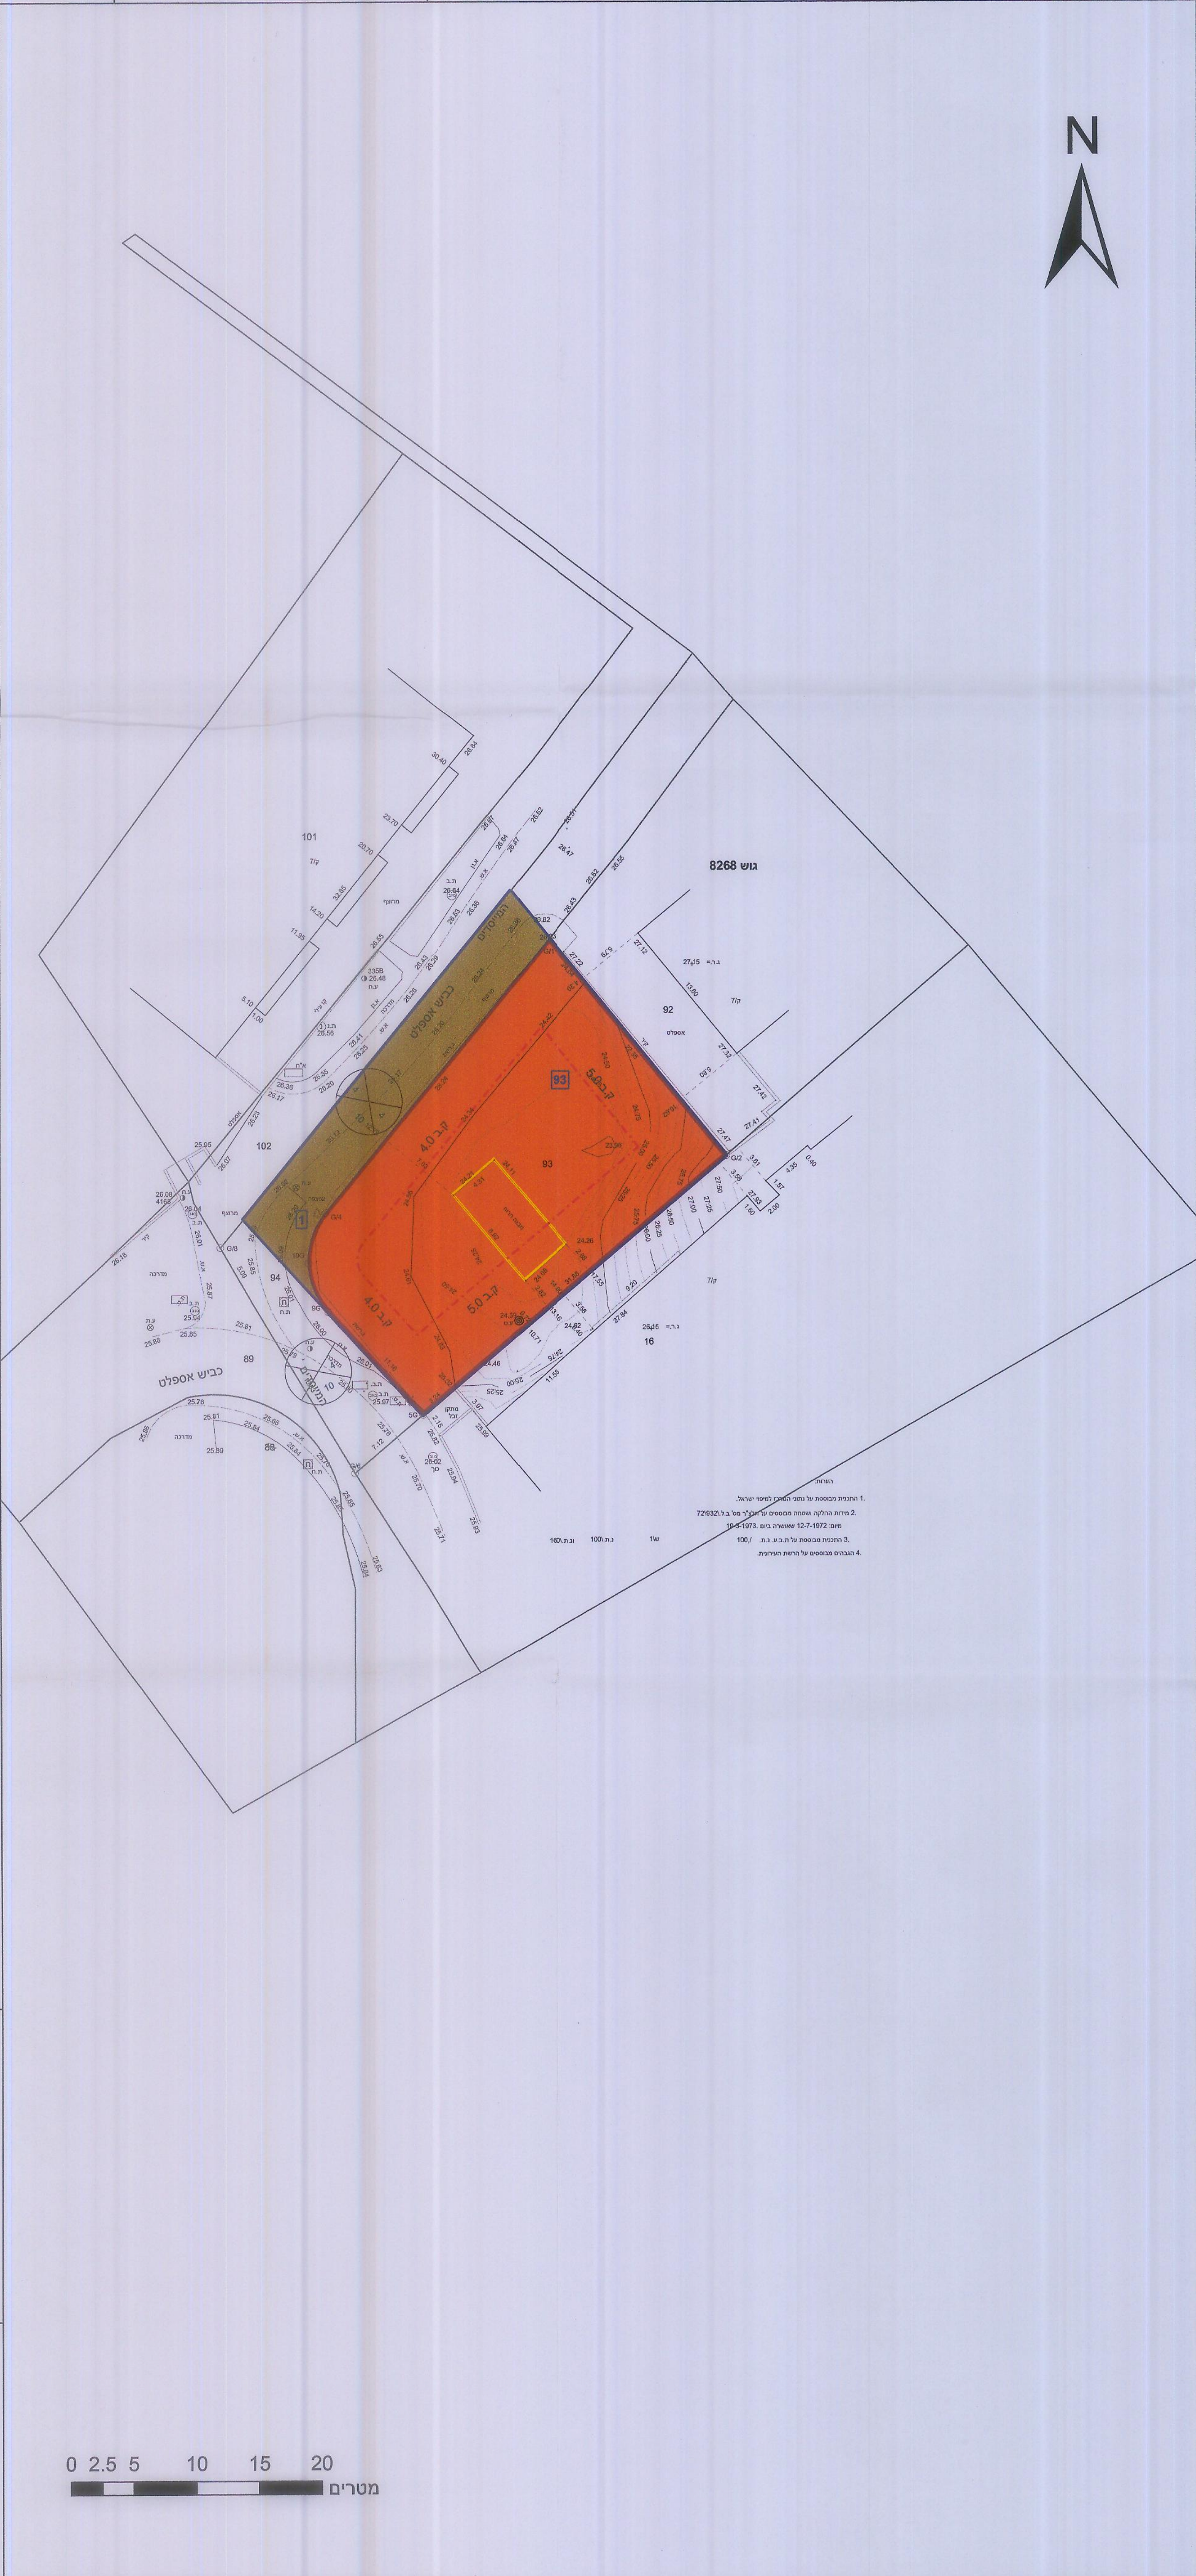

0 2.5 5 10 15 20 מטרים