



חוק התכנון והבנייה, התשכ"ה - 1965  
תוכנית מפורטת

מס' תוכנית 408-0340562

## נתניה- אזור נופש הבננה

חתימים גליון 1 מתוך 1


מחוז	מרכז
מרחב תכנון מקומי	נתניה
רשות מקומית	נתניה
ישוב	נתניה
תאריך	07/08/2018

שם התרשים	קו"מ
נספח בינוי	1500
תרשים נוסף	-
תרשים נוסף	-


שמות ודחיתות:

עורך	שם דודון צוף
התספח	חתימה
גורם	שם דודון צוף
מאשר	חתימה

מקרא	גבול חכית
140	גבול חא שחז
100	קו בניין
1000	קו חשמל

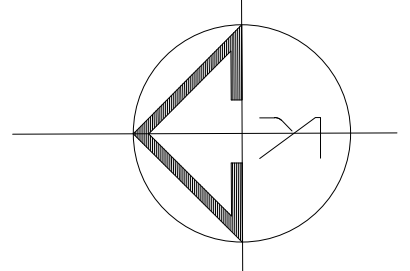


דורון טסוף  
SILBERBERG  
ARCHITECTS  
דורון טסוף איל וילברברג אדריכלים בקיט  
תל אביב יפו 6101000  
טל: 03-6959595 פקס: 03-6918918  
tsuf@doronad.com www.doronad.com

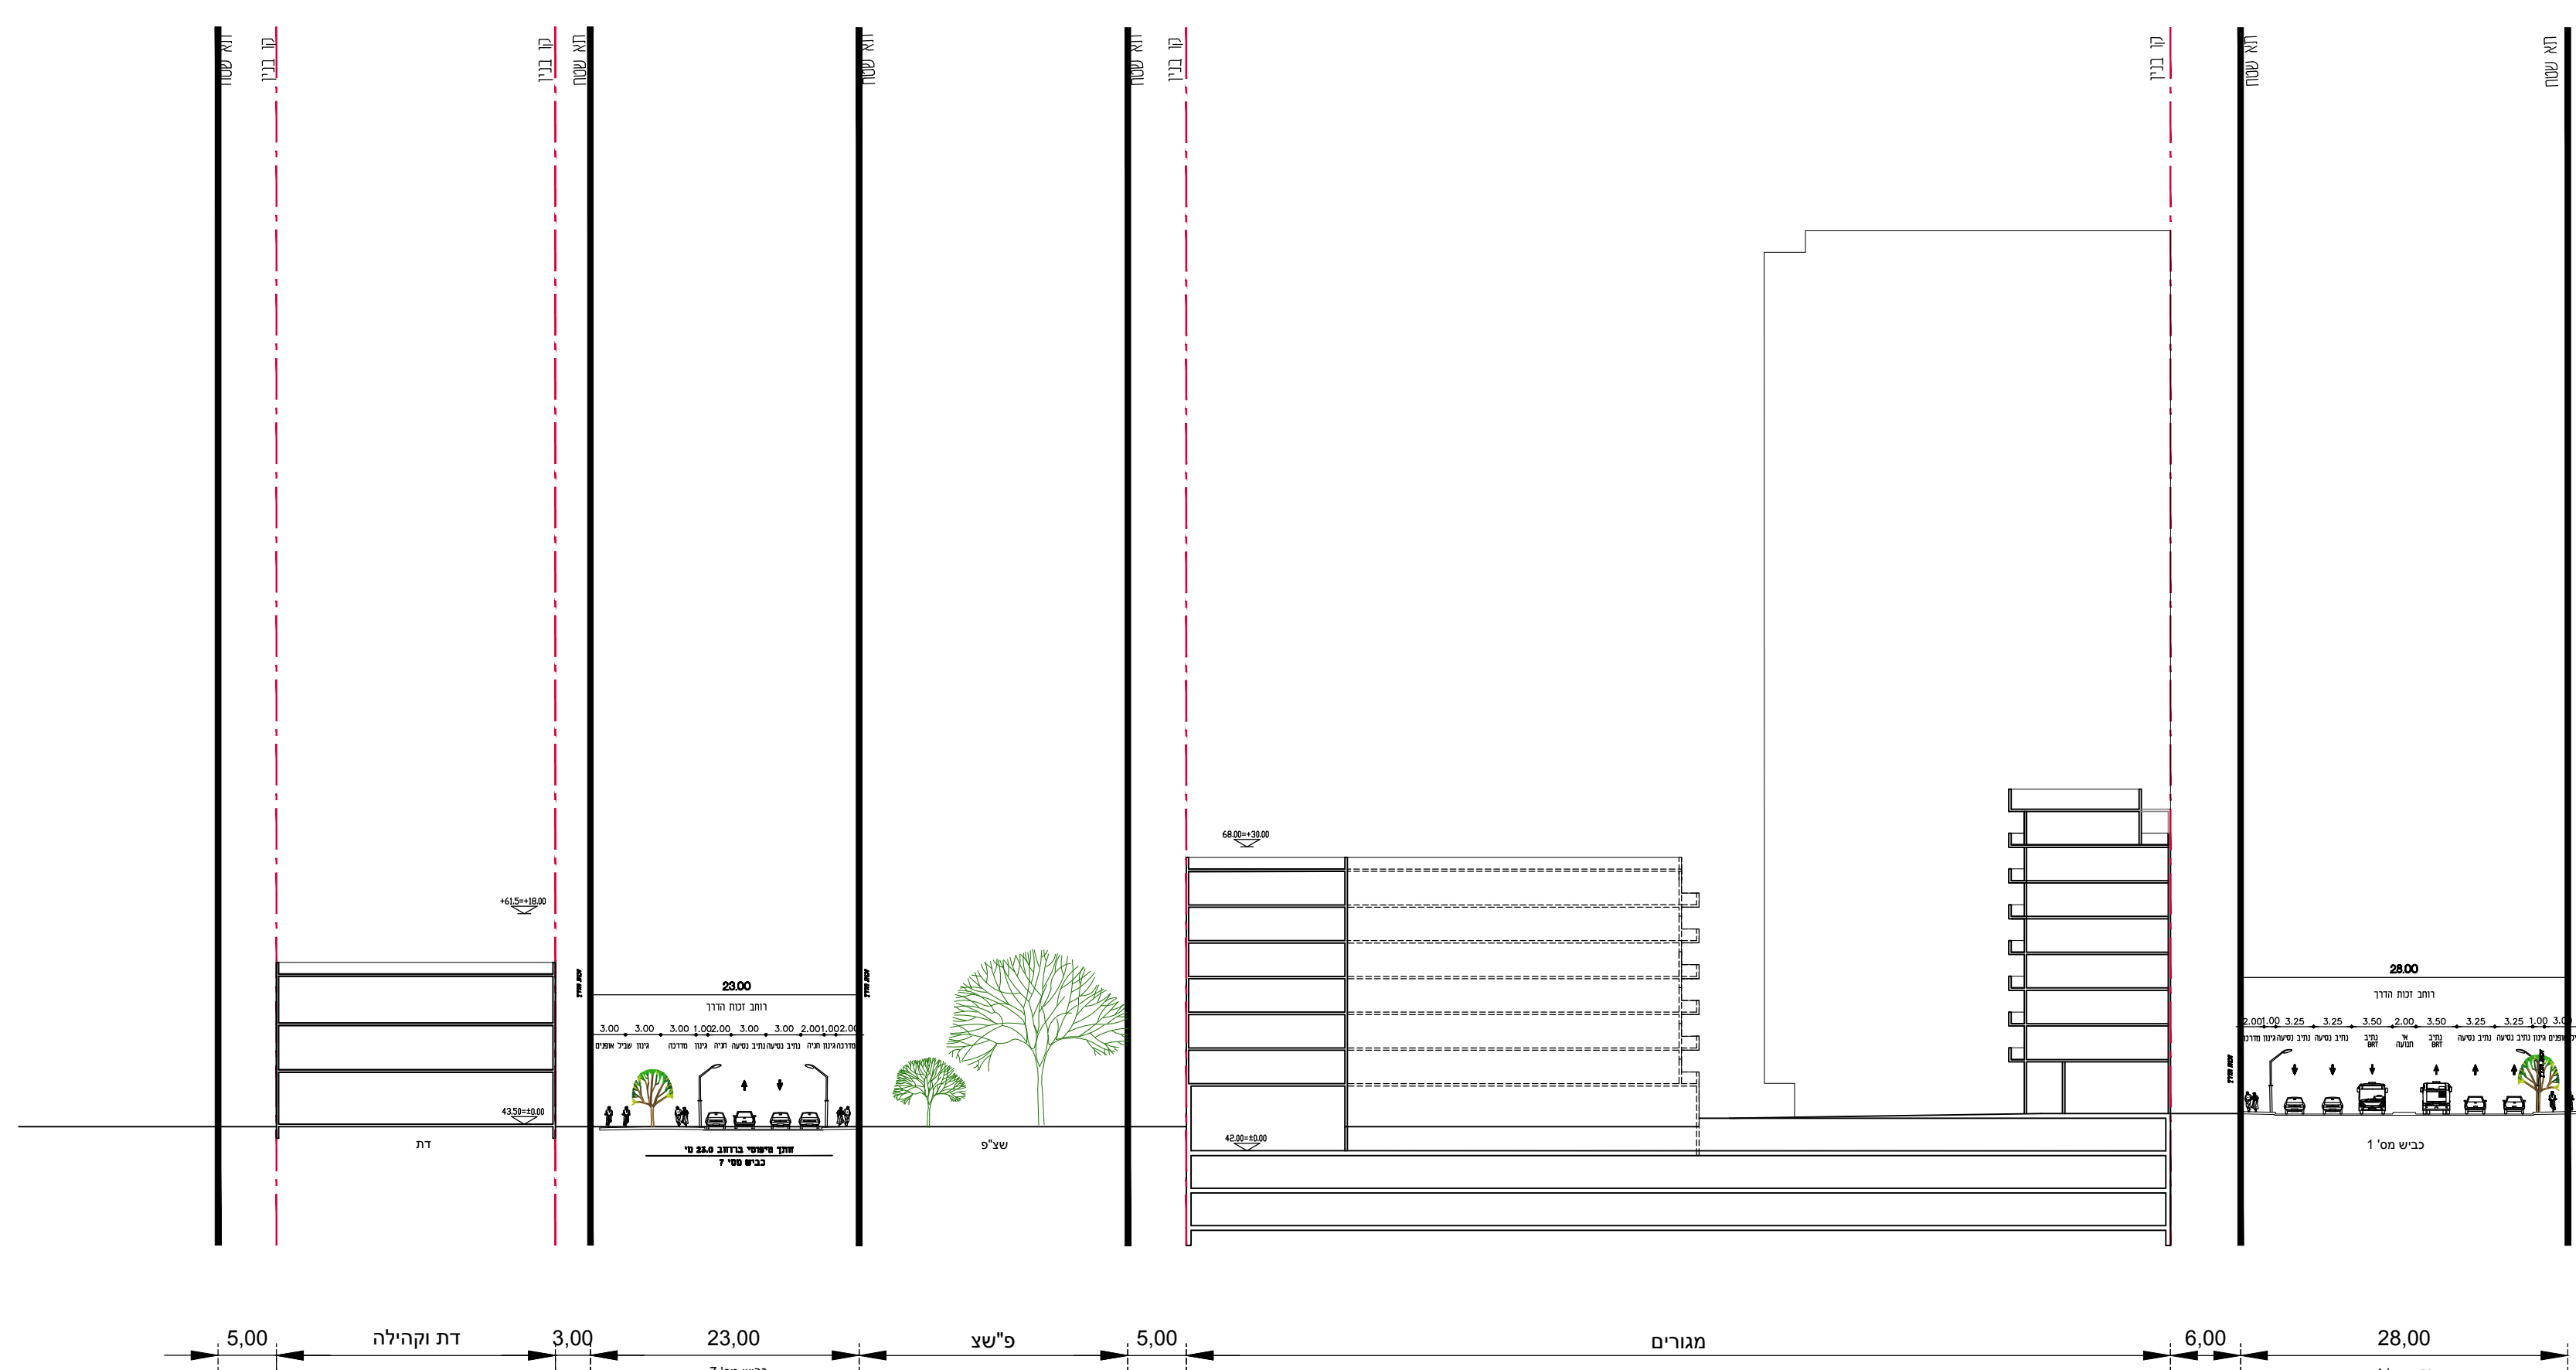


חוק מדרג טרב - כביש 1 וכביש 7




חוק צפון דרום - כביש 6

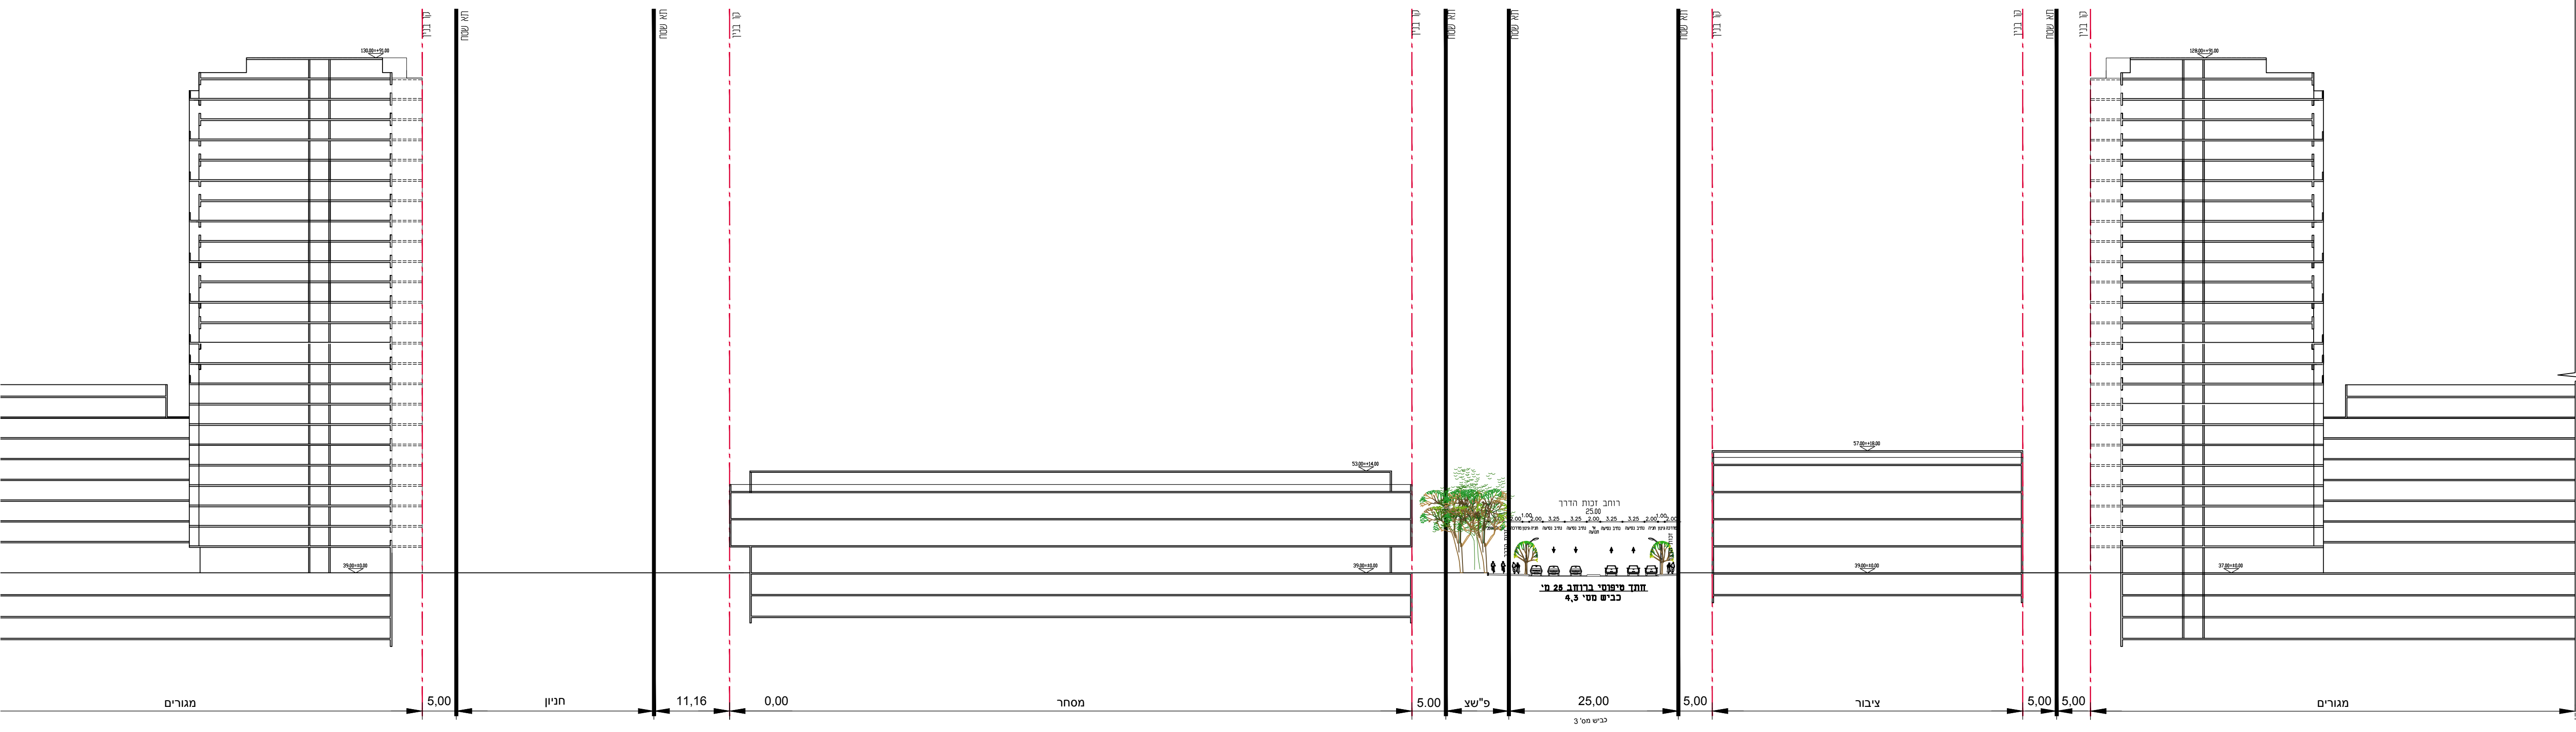


חוק צפון דרום - כביש 3

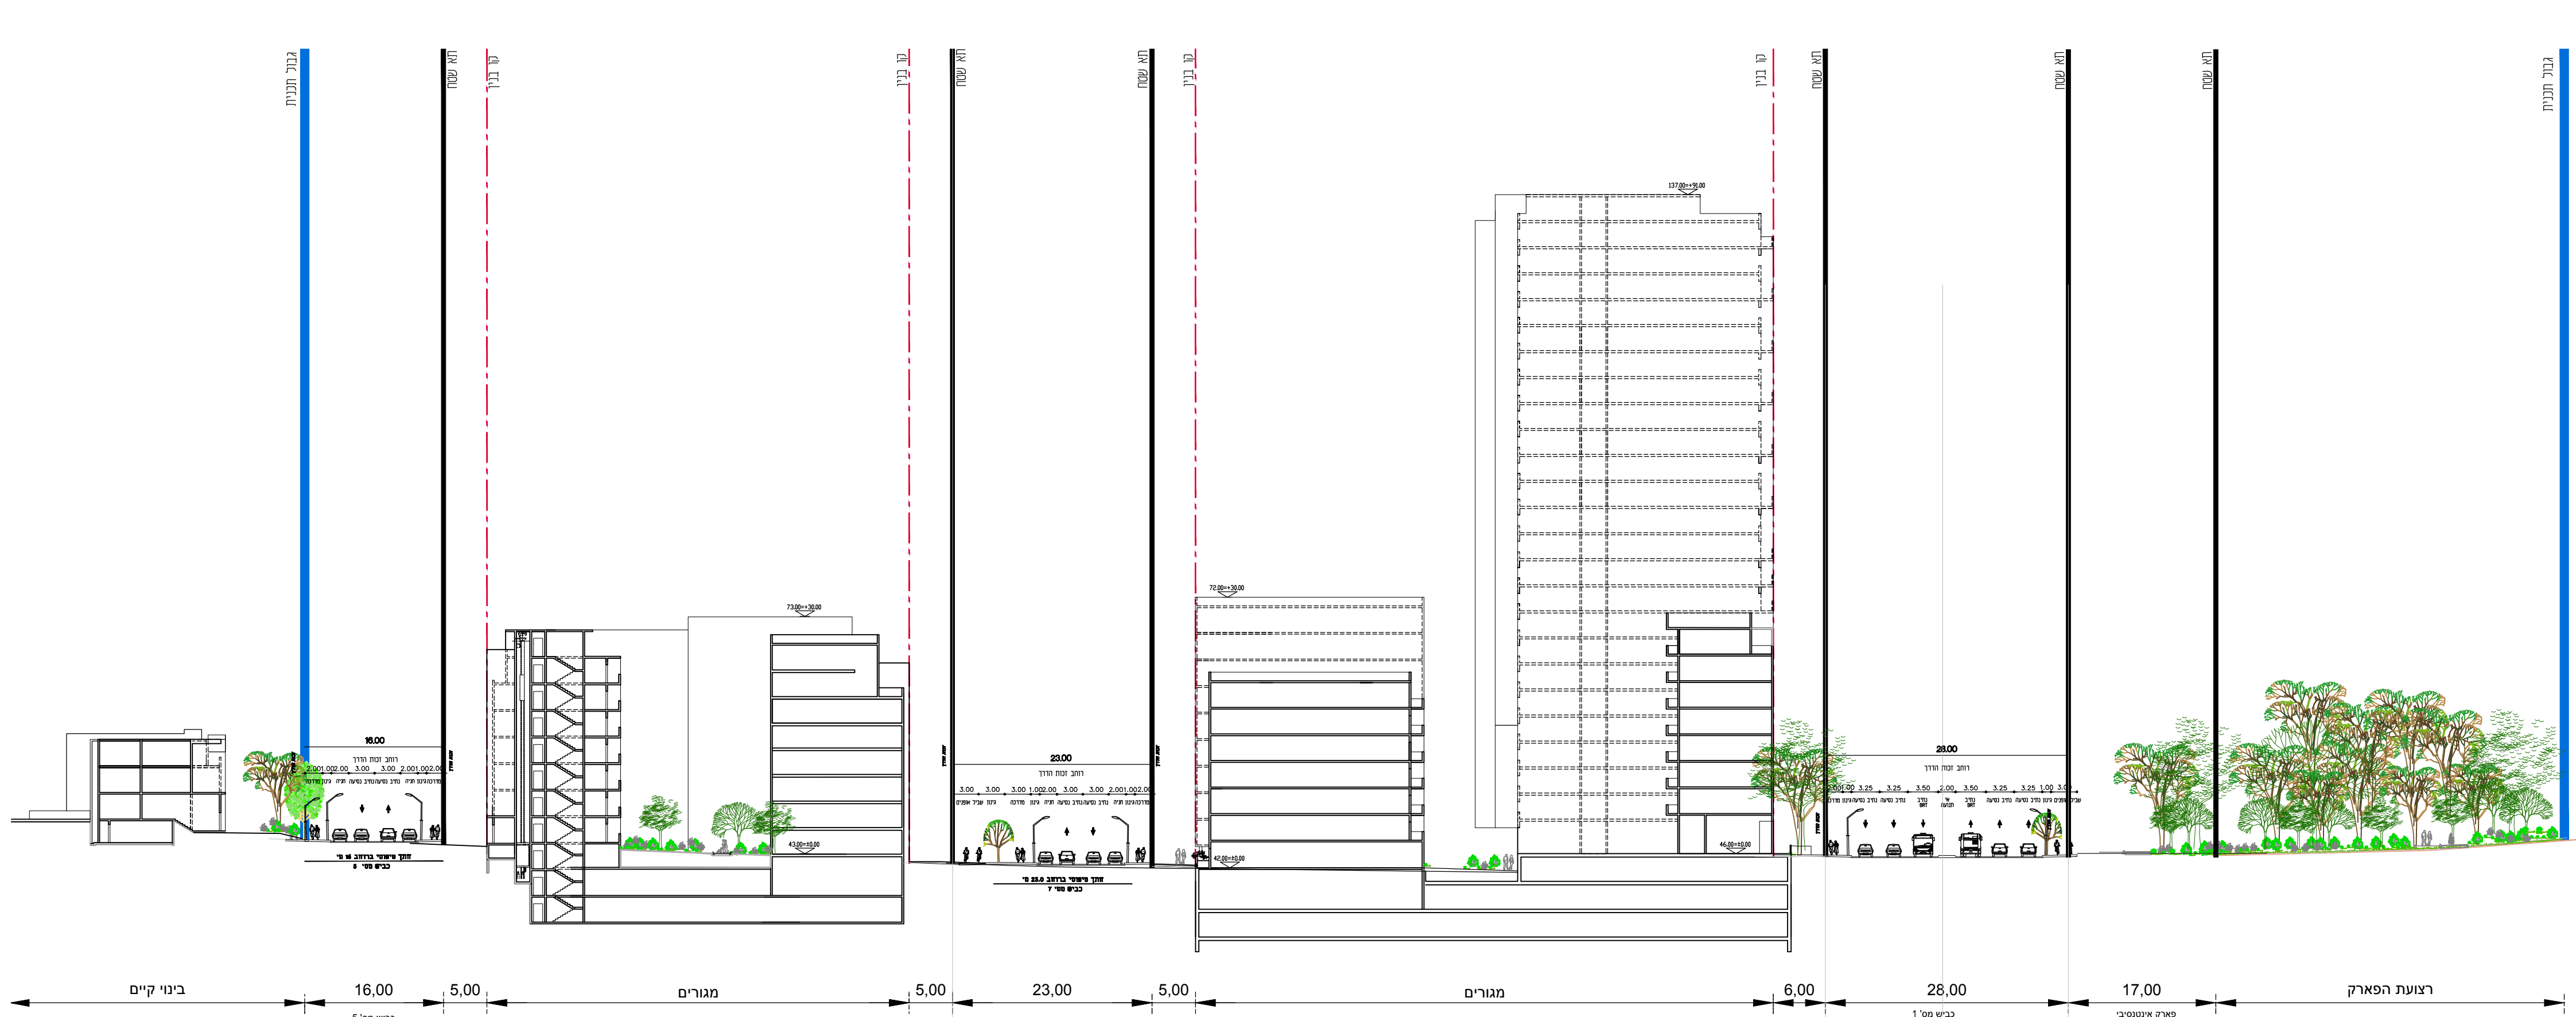

חוק מדרג טרב - כביש 1 וכביש 7 וכביש 5

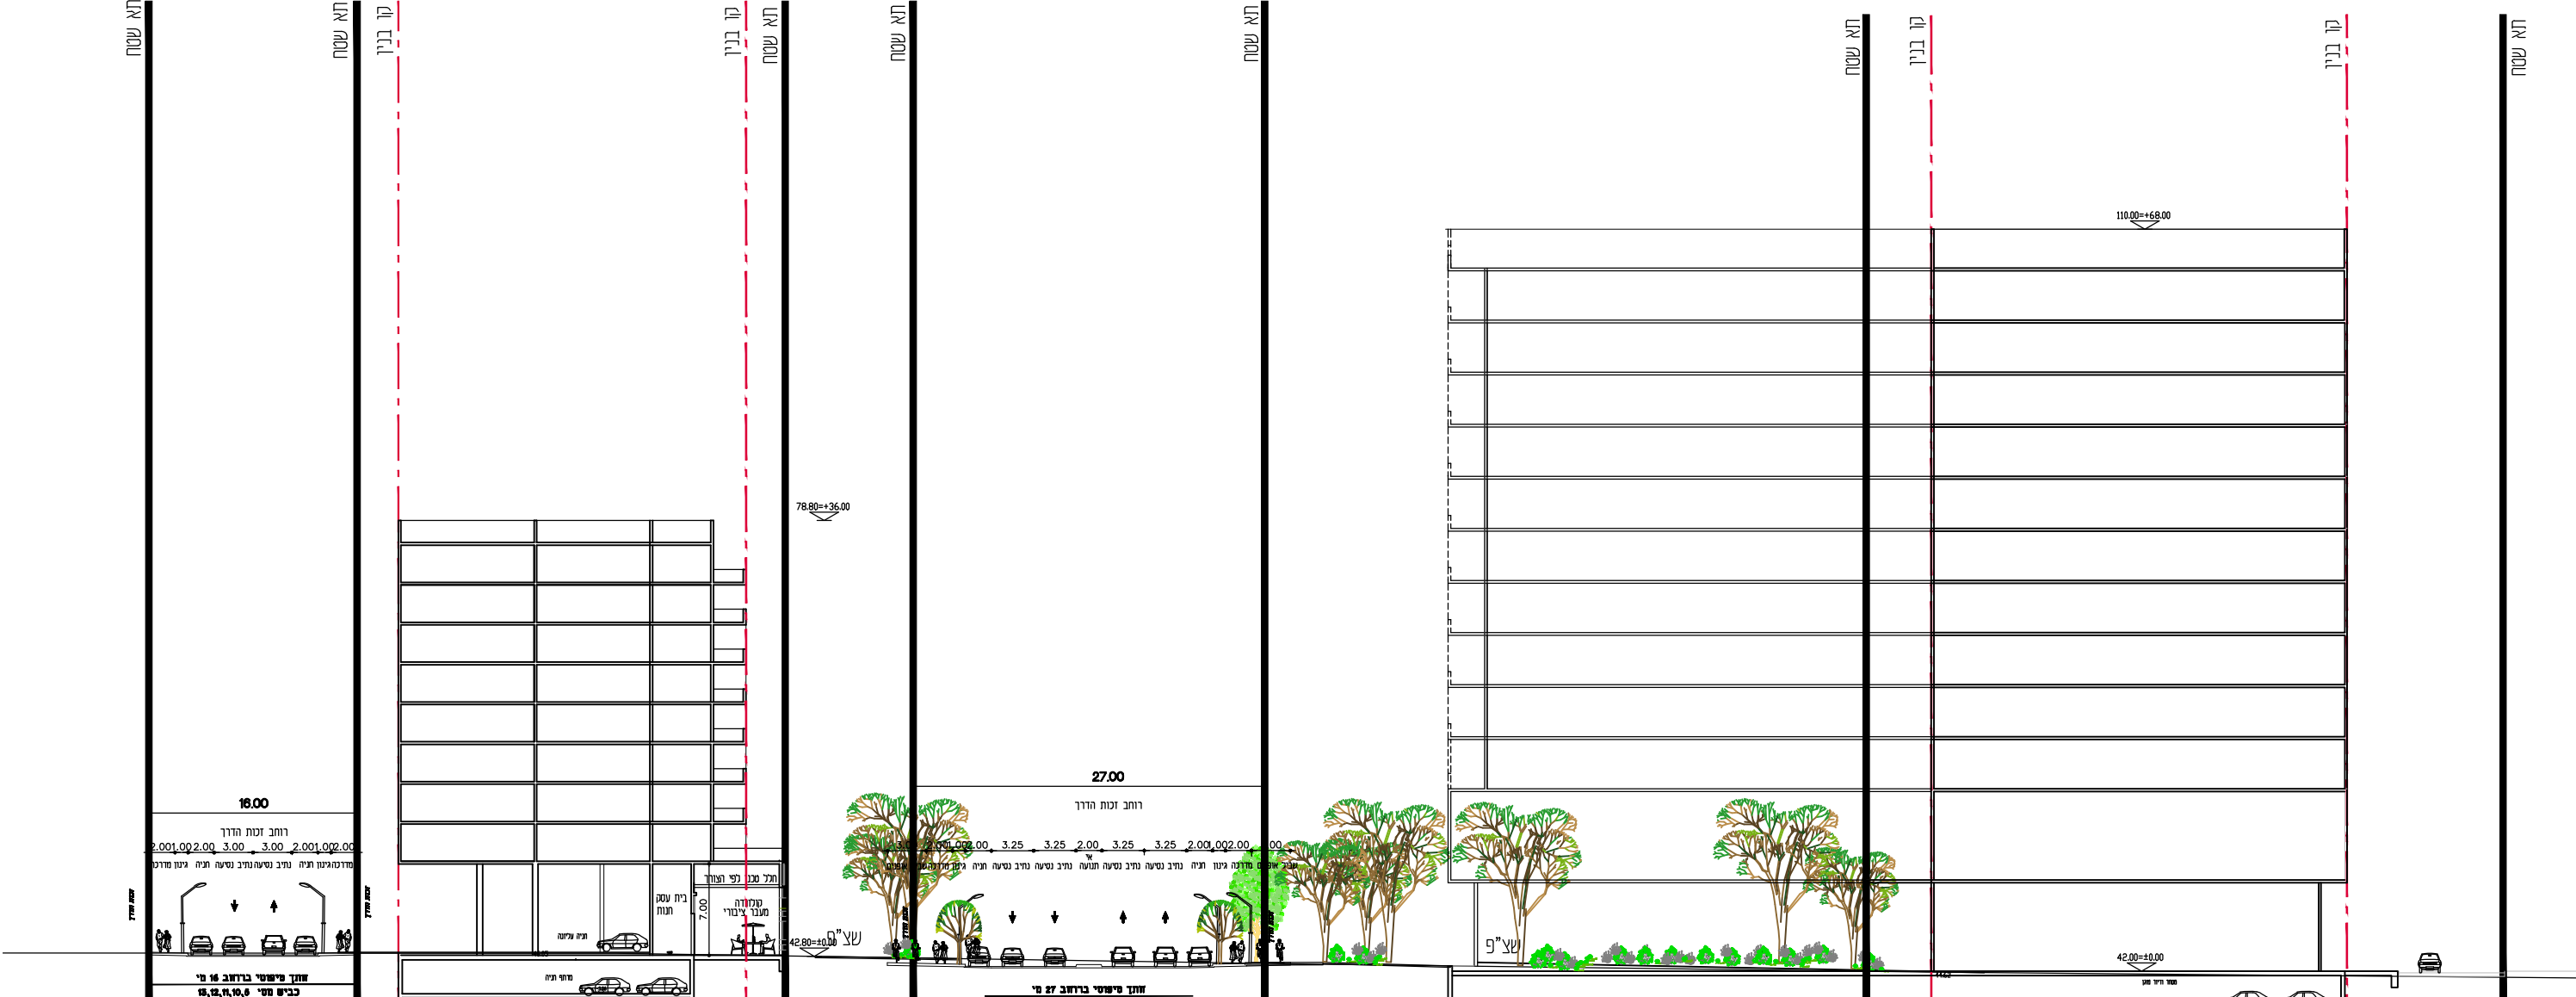

חוק צפון דרום - כביש 2

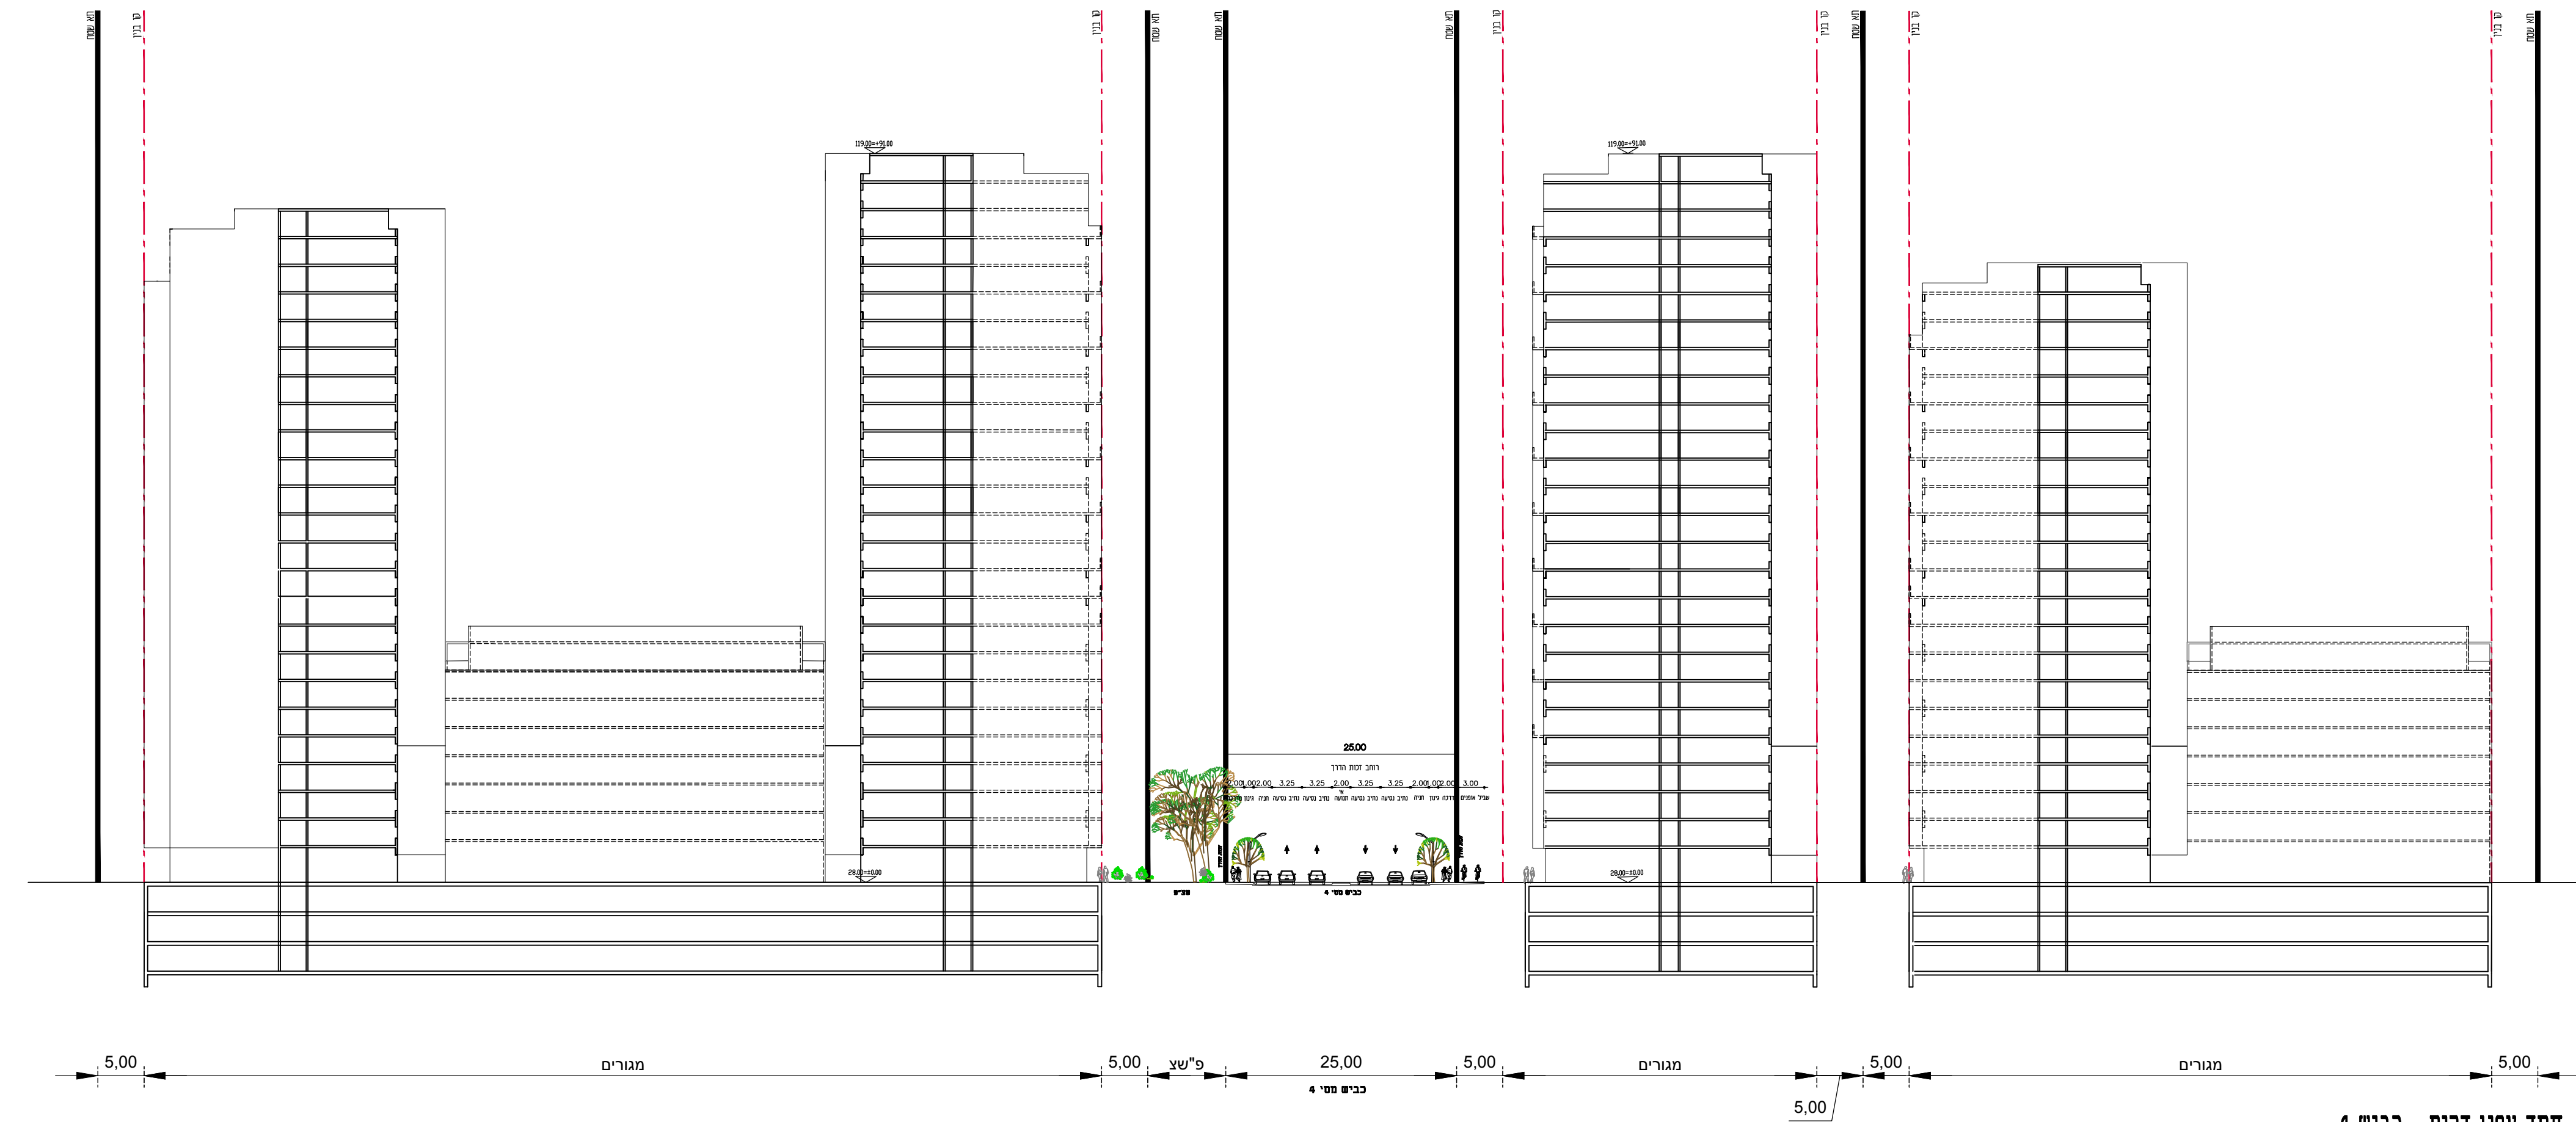

חוק צפון דרום - כביש 4